


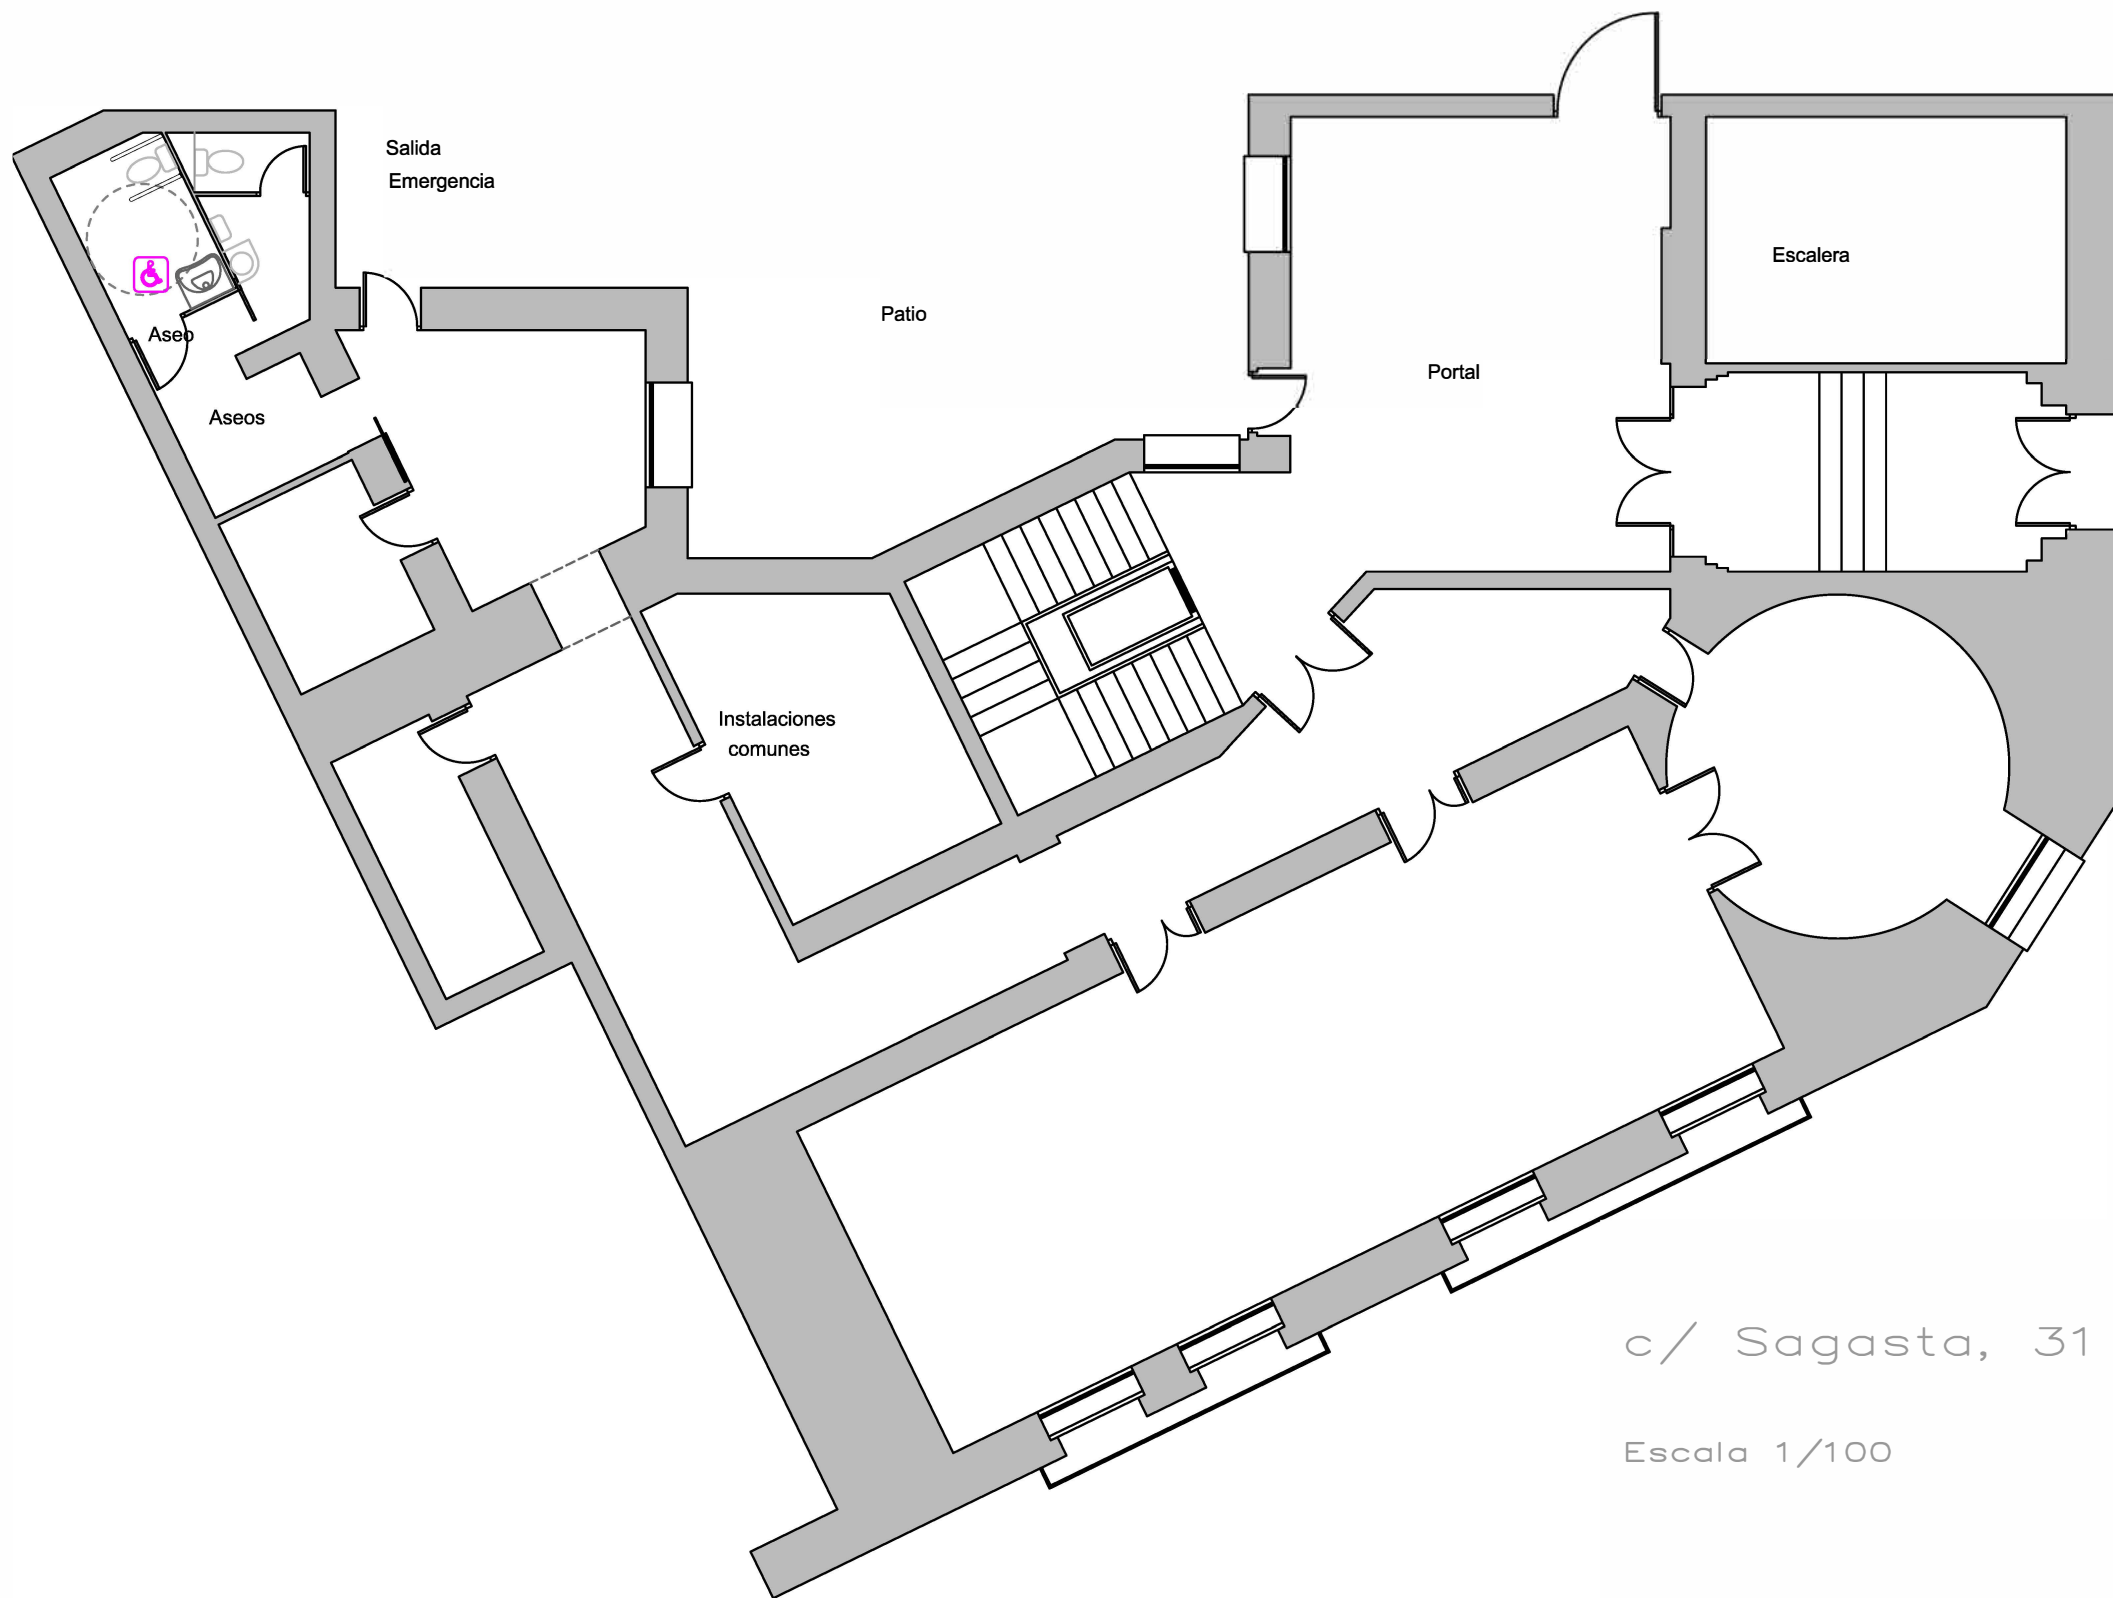

c/ Sagasta, 31

Planta baja
Escala 1/100

c/ Sagasta, 31

Escala 1/100

ESTADO REFORMADO

Adecuación de oficina
Proyecto técnico. Declaración Responsable de obra y actividad

Calle Sagasta nº 31, Planta baja

Madrid

El promotor
INMOBILIARIA COLONIAL SOCIMI S.A. Referencia 362.4

Diciembre 2019

El Arquitecto

Escala 1/100
Planta General reformado
Cotas y superficies

ER-A.1.3

Antonio Herráiz Cruces
Colegiado 10.981

Herráiz. Arquitectos

cherraizc@gmail.com C/ Playa de Castro Urciales, 15. Boadilla del Monte (Madrid). 600500930