

# Libertador Plaza

LIBERTADOR 767 PISO 1, VICENTE LÓPEZ, BUENOS AIRES




## Características del edificio

- > Antigüedad: 1999
- > Cantidad de pisos: 4
- > Superficie total: 6.031 m<sup>2</sup>
- > Sup. de planta promedio: 1300 m<sup>2</sup>
- > Ascensores: 2 marca Otis
- > Grupo electrógeno

JUAN MANUEL FAROLA  
4819-9500 | EXT. 9540  
CIUDAD DE BS. AS, ARG  
JUANMANUEL.FAROLA@COLLIERS.COM

CARLOS GOWLAND  
4819-9500 | EXT. 9506  
CIUDAD DE BS. AS, ARG  
CARLOS.GOWLAND@COLLIERS.COM


COLLIERS INTERNATIONAL  
Cerrito 866, Piso 2.  
Ciudad de Bs. As., Argentina  
www.colliers.com

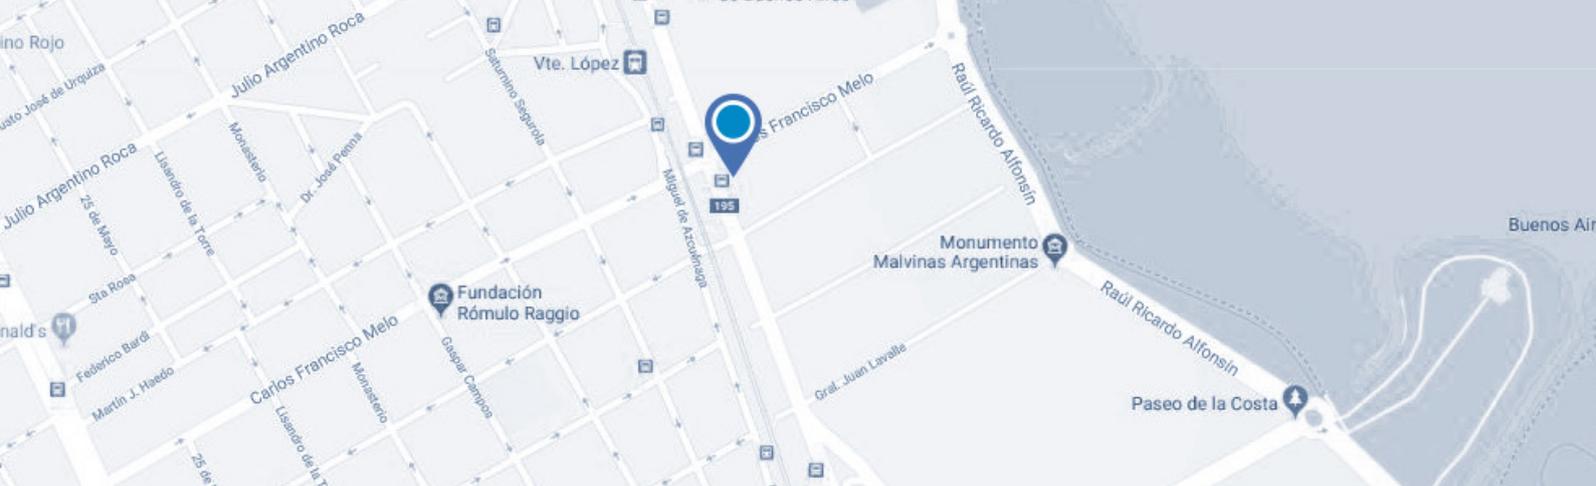

## Características de las oficinas

- > Sup. Propia disponible : 650 m<sup>2</sup>
- > Piso disponible: 3° (Semipiso)
- > Climatización: Central por Piso
- > Cableado: Piso técnico
- > Cielorraso: Placas desmontables
- > Office
- > Dos Baños
- > Cocheras: 7

## Planta tipo

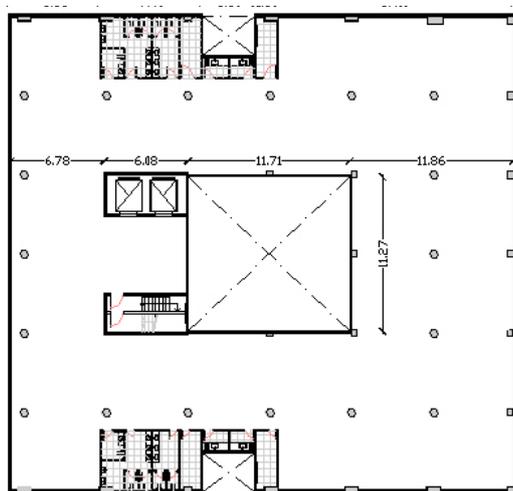

> Valor de alquiler: USD 14.000

## Contacto

CARLOS GOWLAND  
4819-9500 | EXT. 9506  
CIUDAD DE BS. AS., ARGENTINA  
[Carlos.Gowland@colliers.com](mailto:Carlos.Gowland@colliers.com)

JUAN MANUEL FAROLA  
4819-9500 | EXT. 9507  
CIUDAD DE BS. AS., ARGENTINA  
[JuanManuel.Farola@colliers.com](mailto:JuanManuel.Farola@colliers.com)

COLLIERS INTERNATIONAL  
Cerrito 866, Piso 2.  
Ciudad de Bs. As., Argentina  
[www.colliers.com.ar](http://www.colliers.com.ar)