

ALQUILER > RETAIL



Local Comercial

BERNARDO DE IRIGOYEN 1340, CONSTITUCIÓN, CABA.



Información General

- > Frente: 8 metros
- > Superficie PB: 427,42 m²
- > Superficie 1P: 122,43 m²
- > Superficie SS: 389,97 m²
- > Superficie Total: 939.82 m²


JUAN MANUEL TRONCOSO
4819-9500 | EXT. 9514
CIUDAD DE BS. AS, ARG
JuanManuel.Troncoso@colliers.com

SILVIA ALVEZ
4819-9500 | EXT. 9509
CIUDAD DE BS. AS, ARG
Silvia.Alvez@colliers.com



COLLIERS INTERNATIONAL
Cerrito 866, Piso 2.
Ciudad de Bs. As., Argentina
www.colliers.com.ar

Local Comercial > Plano de Planta

> Planta Baja

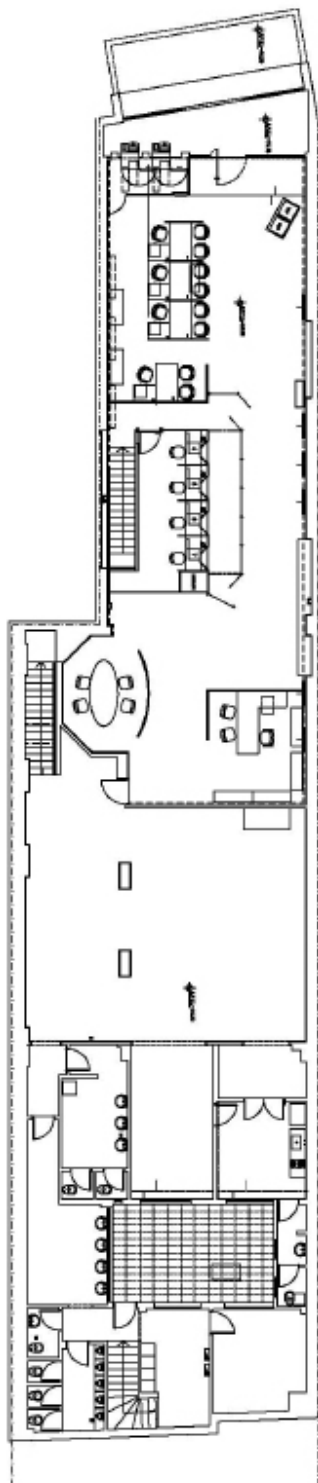

> Planta Alta

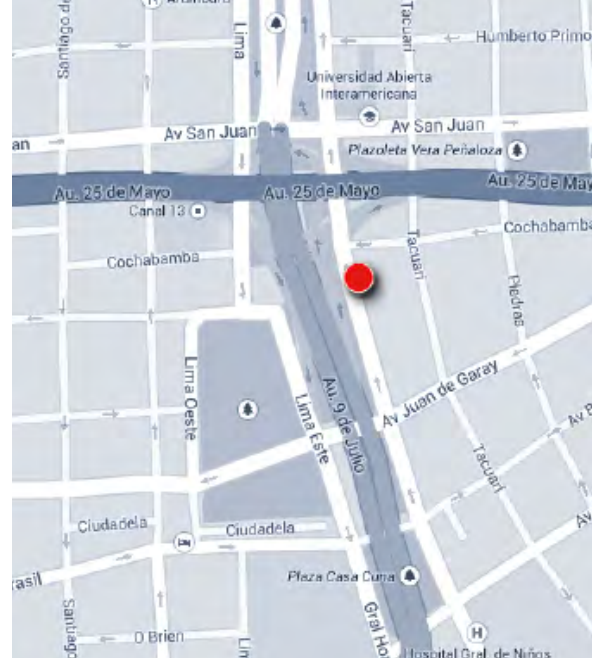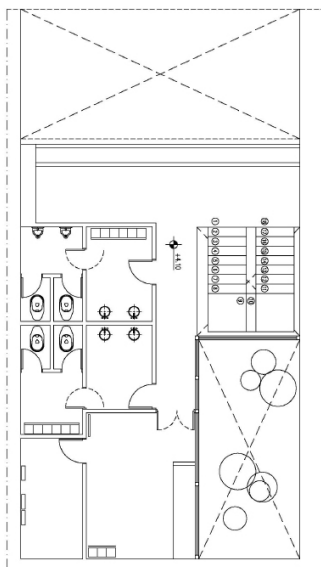

Contacto

JUAN MANUEL TRONCOSO

4819-9500 | EXT. 9514

CIUDAD DE BS. AS., ARGENTINA

JuanManuel.Troncoso@colliers.com

SILVIA ALVEZ

4819-9500 | EXT. 9509

CIUDAD DE BS. AS., ARGENTINA

Silvia.Alvez@colliers.com

COLLIERS INTERNATIONAL

Cerrito 866, Piso 2.

Ciudad de Bs. As., Argentina

www.colliers.com.ar

Precio de Alquiler > ARS \$80.000 +IVA

La información aquí contenida fue obtenida de los propietarios o de otras fuentes que juzgamos confiables. No poseemos razón para dudar de la exactitud pero no la garantizamos. Todas las propiedades están sujetas a cambios o retiros sin aviso. Matrícula CUCICBA No. 3369

