


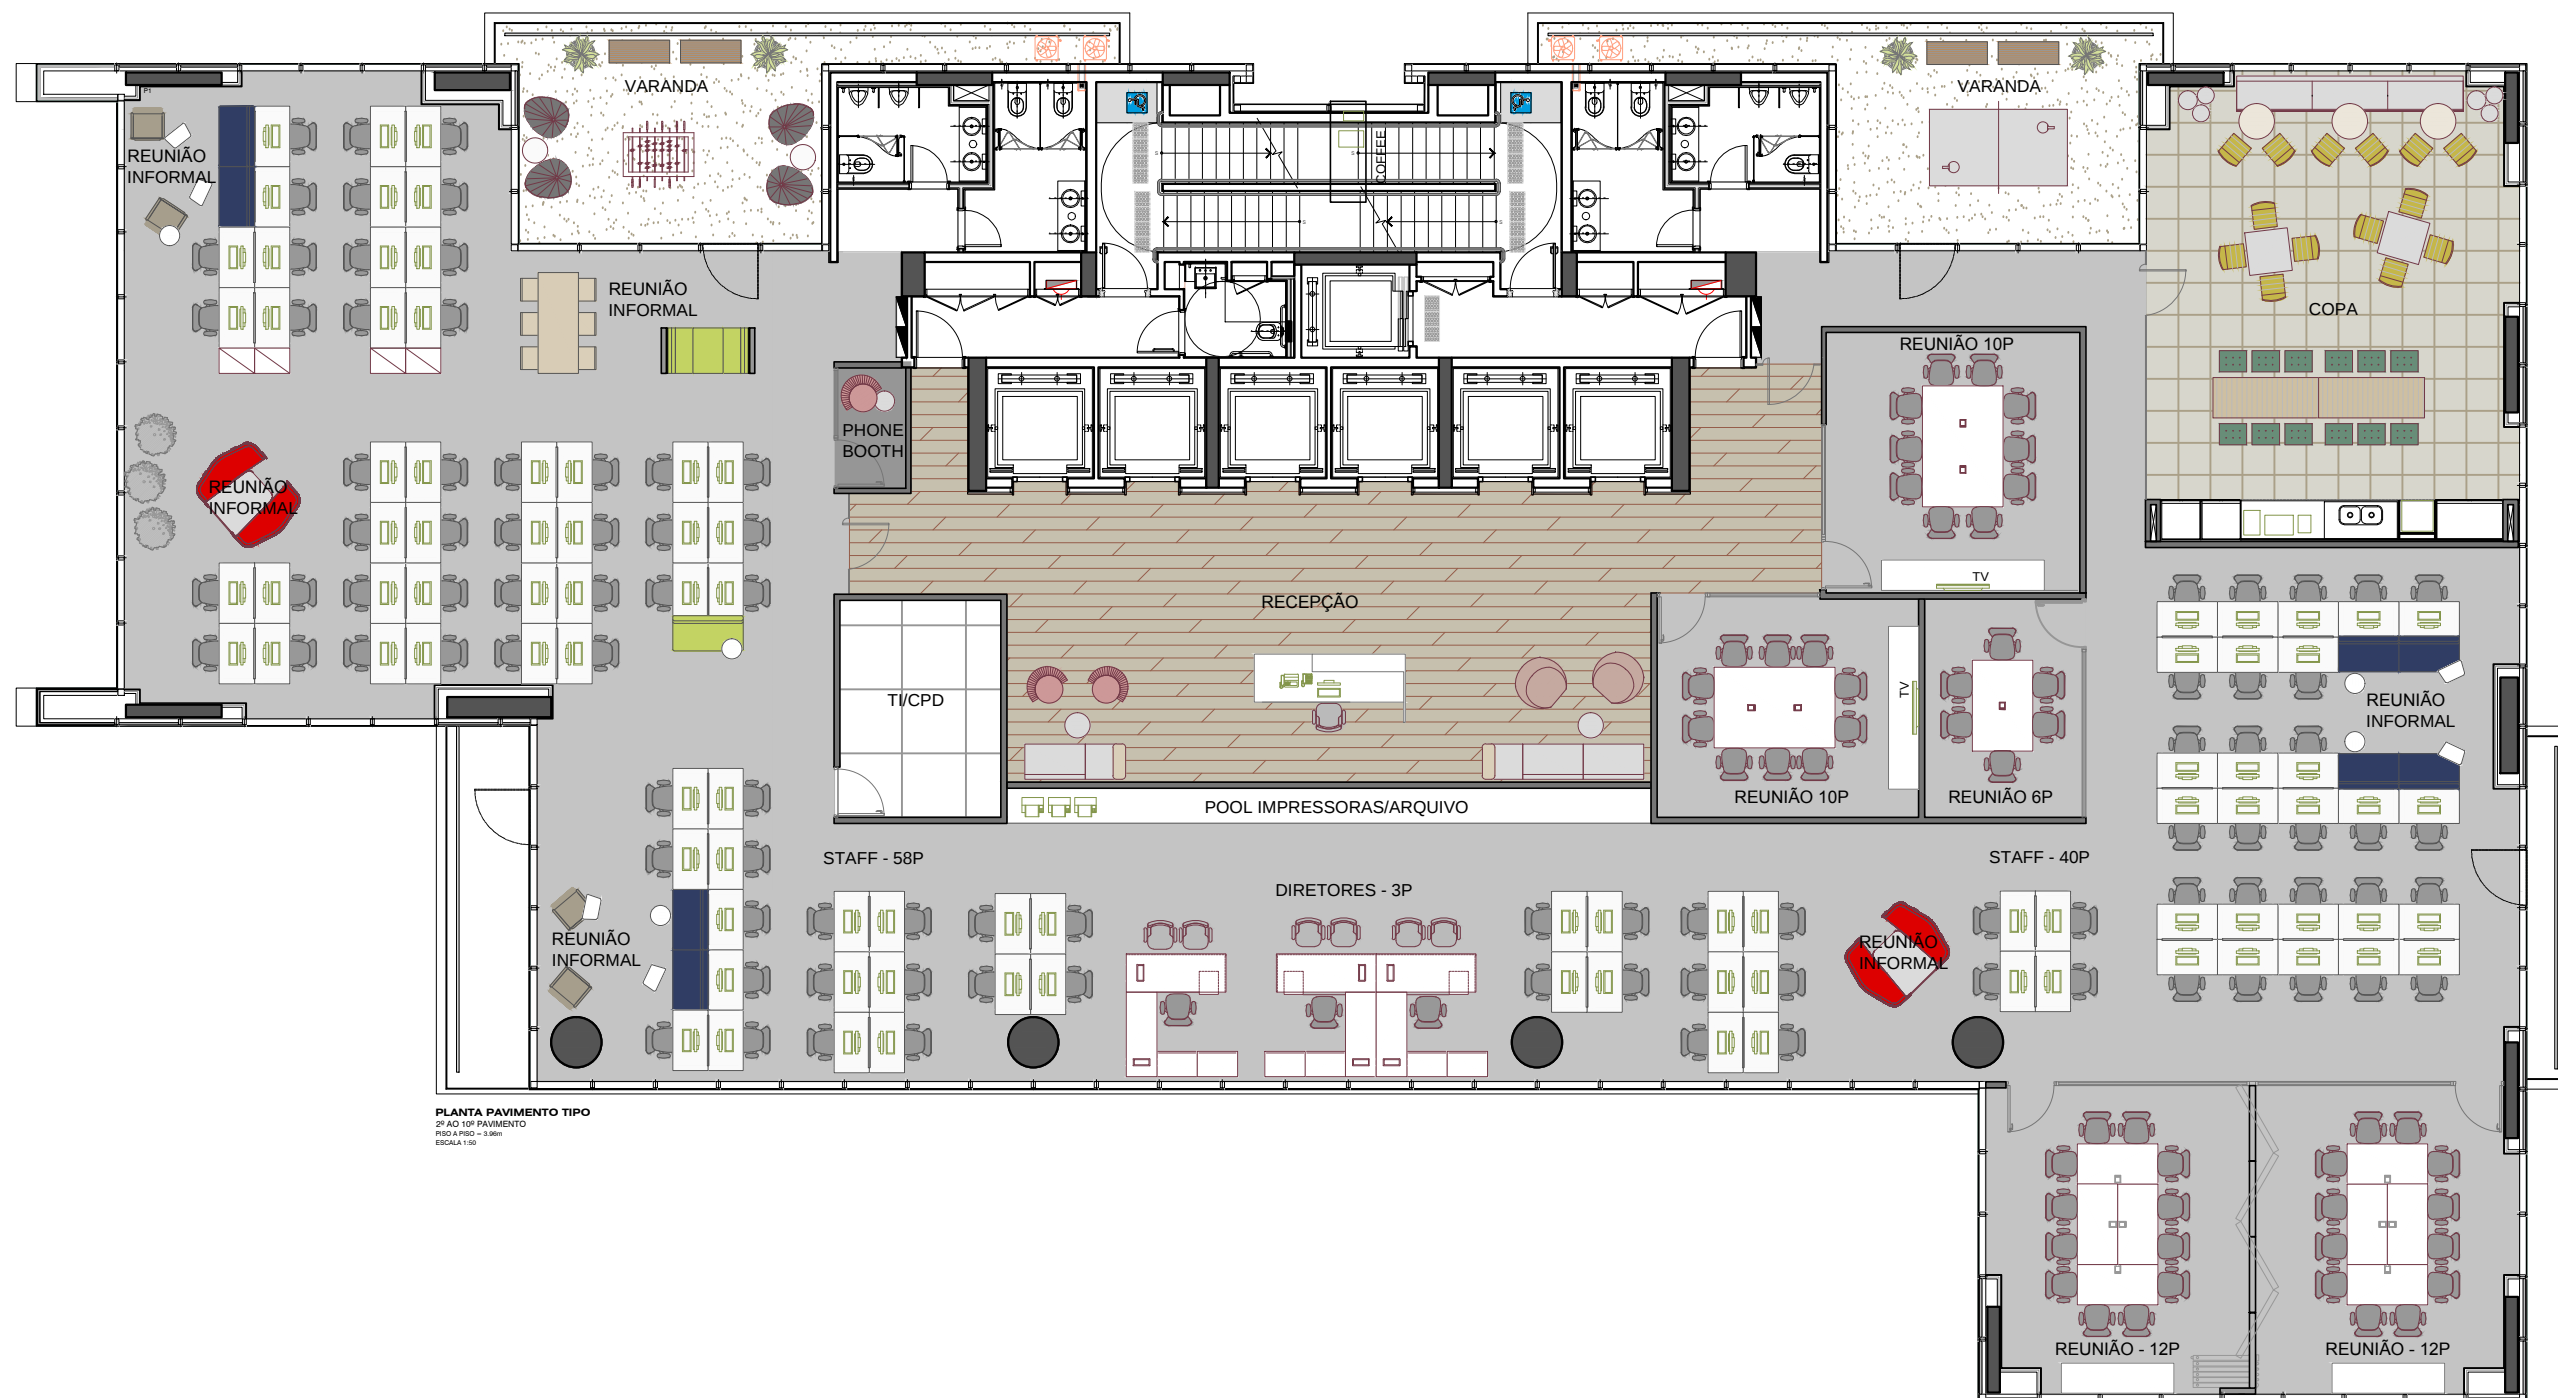

PLANTA PAVIMENTO TIPO
2º AO 10º PAVIMENTO
PRD A PRD - 3,96m
ESCALA 1:150

ÁREAS/QUANTIDADES

937,74m²

ÁREA PRINCIPAL

187,72m²

ÁREA COMUM

1.125,46m²

ÁREA TOTAL

102

ESTAÇÕES DE TRABALHO

3 DIRETORES

98 STAFFS

1 RECEPCIONISTA

9,19 m²/POSIÇÃO DE TRABALHO

DENSIDADE

133

CAPACIDADE MÁXIMA PERMITIDA

(POSIÇÕES DE TRABALHO - 7m²/POSIÇÃO)

79

ASSENTOS REUNIÕES

REUNIÃO GRANDE

12P - 2 UNIDADES

10P - 2 UNIDADES

REUNIÃO MÉDIA

6P - 1 UNIDADE

28 ASSENTOS - REUNIÃO INFORMAL

PHONE BOOTH - 1 UNIDADE

LAYOUT - ANDAR INTEIRO/MONOUSUÁRIO

ESCALA 1:150