



Colliers
INTERNATIONAL

PROPIEDAD EN ALQUILER
GUADALUPE
AGOSTO 2019

VENTAJAS DE LA PROPIEDAD



Contiguo al
II Circuito Judicial.



Alto tránsito vehicular y
peatonal.



Diagonal a Hospital la
Católica.



Paradas de buses frente a la
propiedad.



Opciones de restaurantes y
cafeterías en sus alrededores.

MAPA DE UBICACIÓN



ASEGESSA



Entre Migas La Boutique del Pan



II Circuito Judicial



Montelimar Gasolinera



SUBWAY

Subway

Hospital La Católica



Coopejudicial



Colegio de Microbiólogos y Químicos Clínicos



La 22 Gastronomía



109

109

Área comercial:

300 m²


Ubicación:

Costado oeste de los tribunales.


Precio de Renta mensual:

\$2,650

DISTRIBUCIÓN DEL LOCAL COMERCIAL

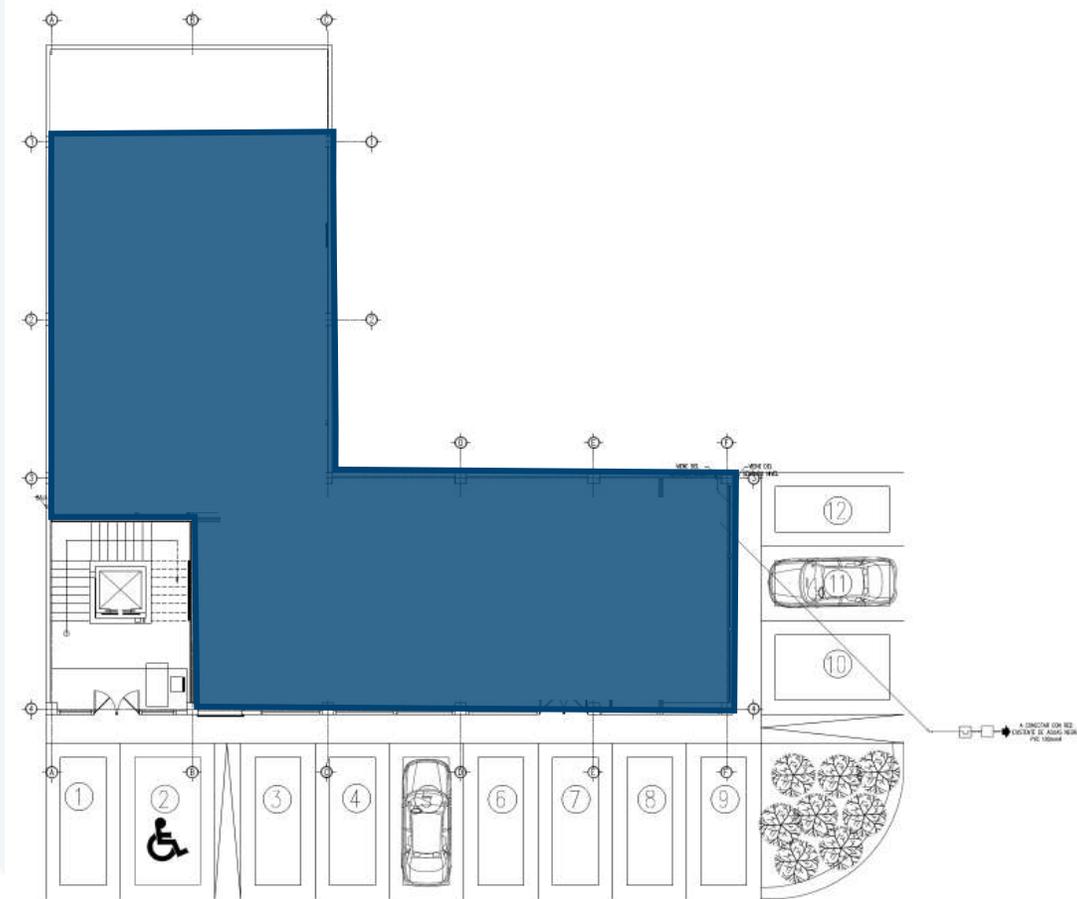

PLANTA DE DISTRIBUCION DE AGUAS NEGRAS
Mód. 1 ESCALA 1:20

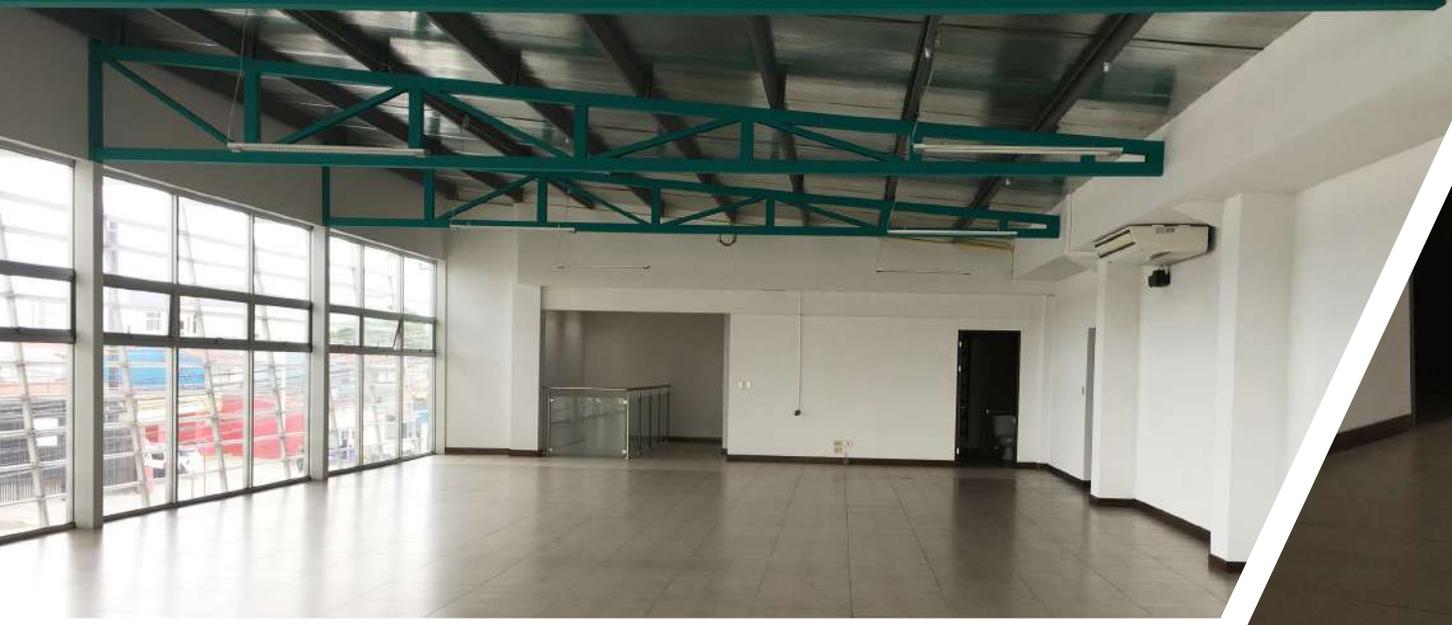

Colliers
INTERNATIONAL



Colliers

INTERNATIONAL



Beatriz Rodríguez Fernández
Real Estate Consultant | Costa Rica

Tel: +(506) 2257-3000 | Fax: +(506) 2248-2021

Mob: +(506) 8866-9063

beatriz.rodriguez@colliers.com

Colliers International

Oficentro Torres del Campo, Torre 1 Piso 4

| Barrio Tournón

San José, Costa Rica

www.colliers.com/costarica