




LEYENDA	
	BOCA DE INCENDIO
	SHUNT EN CUBIERTA
	ARQUETA
	SUMIDERO
	DESAGUE DE CUBIERTA SUPERIOR
	BAJANTE
	PUERTA METALICA
	PUERTA METALICA (ANTI-PANICO)
	REJILLA
	BOCA DE COLUMNA SECA
	CONDUCCIONES VERTICALES ELECTRICAS
	EXTINTOR DE POLVO Y GAS
	EXTINTOR DE POLVO ABC
	EXTINTOR DE AGUA PULVERIZADA
	EXTINTOR DE ESPUMA FLUOROSINTETICA
	PULSADOR DE ALARMA

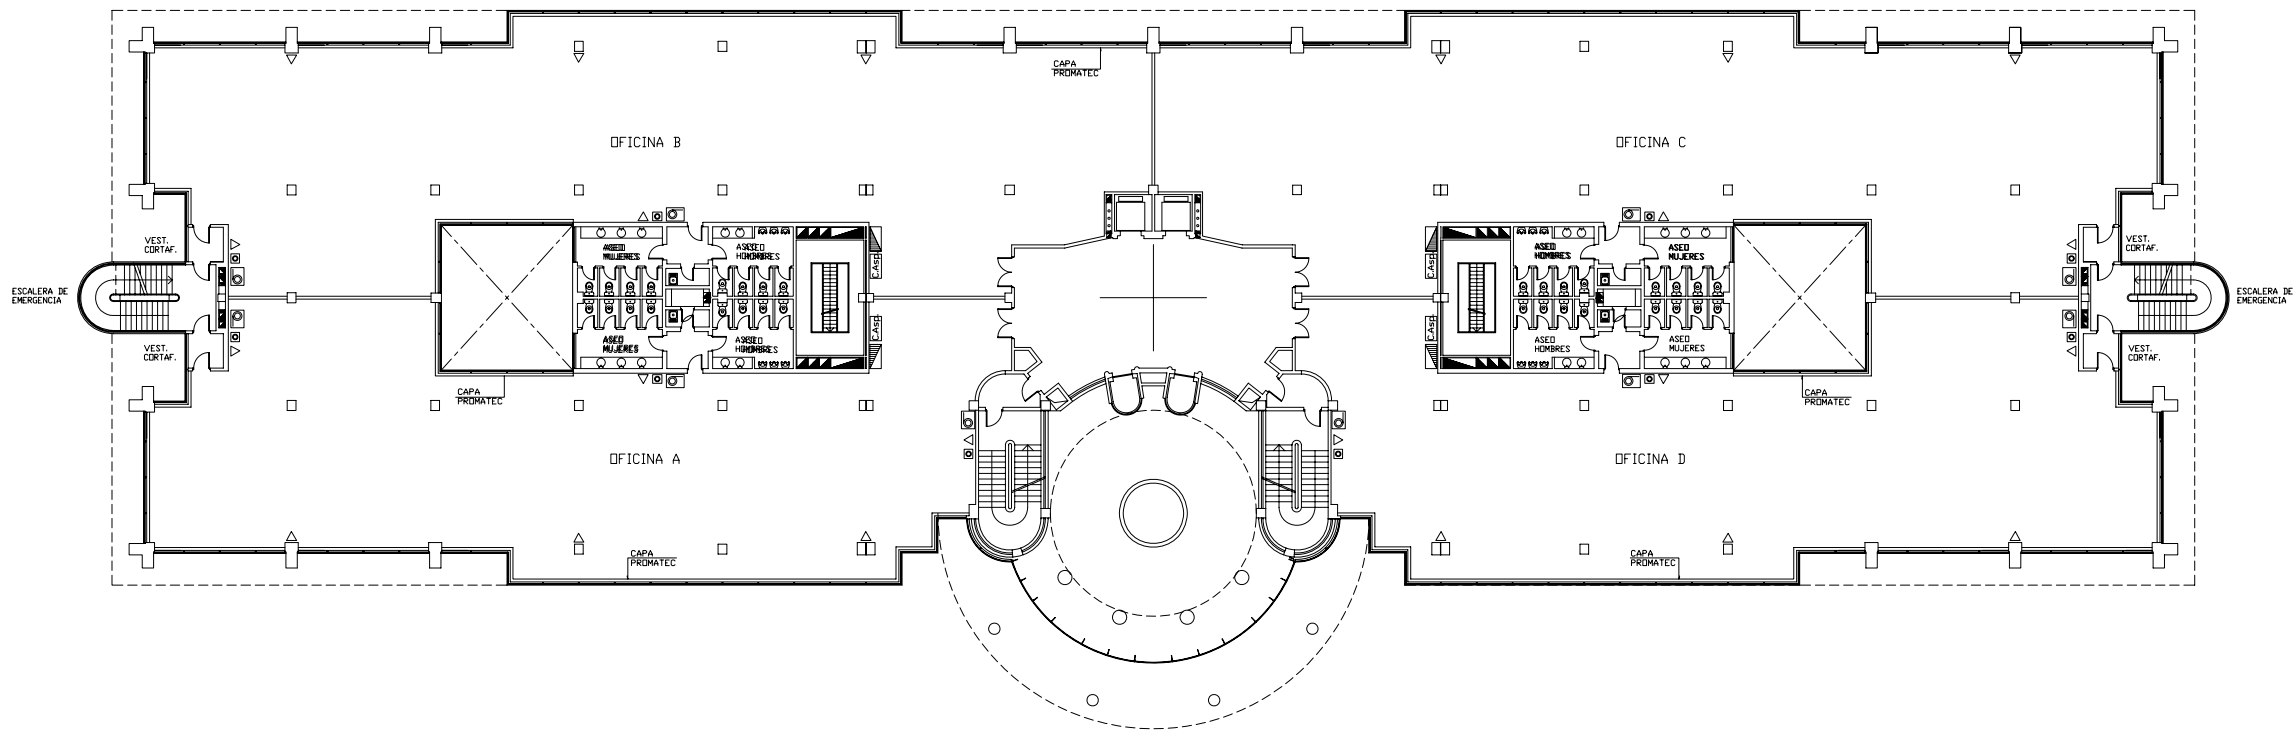

Planta.

1

E: 1/400

Avda. DE EUROPA, 22 (28108) MADRID

PLANTA PRIMERA
ARQUITECTURA

PROYECTO IMPLANTACION DE OFICINAS

25-ABRIL-1997

MUTUA INMOBILIARIA

MUTUAMADRILEÑA
Sociedad de Seguros

REV. FECHA OBSERVACIONES

1	14-10-10	ACTUALIZACION
2		
3		
4		
5		
6		
7		

EDIFICIO DE OFICINAS