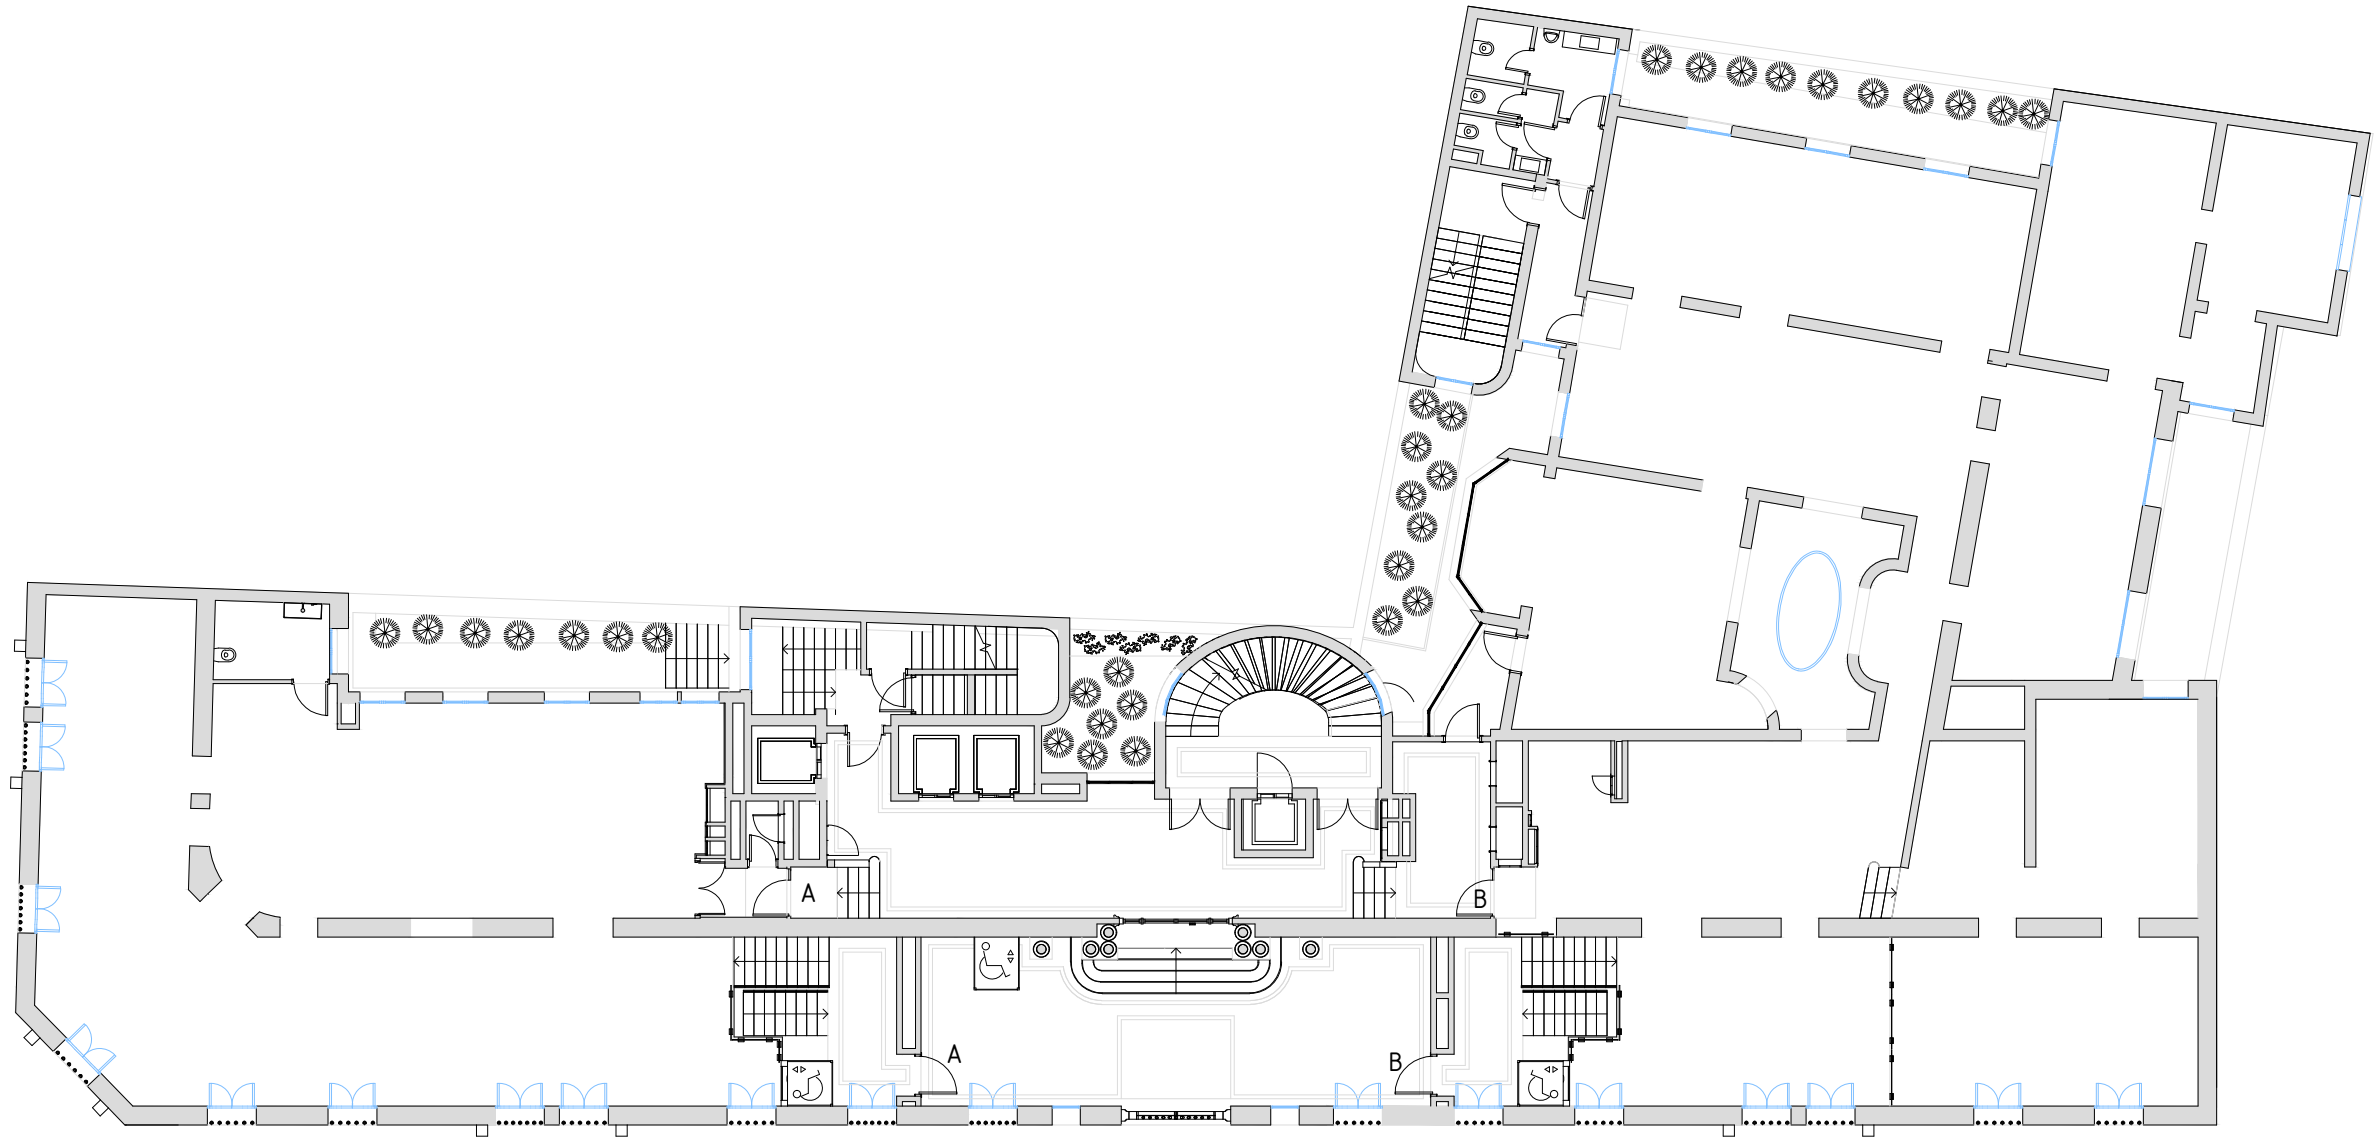


Planta.

Bj

E: 1/200

C / FORTUNY, 6 (28010) MADRID

PLANTA BAJA  
ARQUITECTURA

REV. FECHA OBSERVACIONES

1 14-09-10 ACTUALIZACIÓN

2 16-11-18 REFORMA GENERAL

3 20-06-19 ACTUALIZACIÓN

4

5

6

7

PROYECTO IMPLANTACION DE OFICINAS

1-JUNIO-1996

MUTUA INMOBILIARIA



PROYECTO  
MUTUA MADRILEÑA

EDIFICIO DE OFICINAS