

EDIFICIO:

Génova, 27


PLANTA:

2ª

SUPERFICIE:

1.581,66 m²

superficie disponible

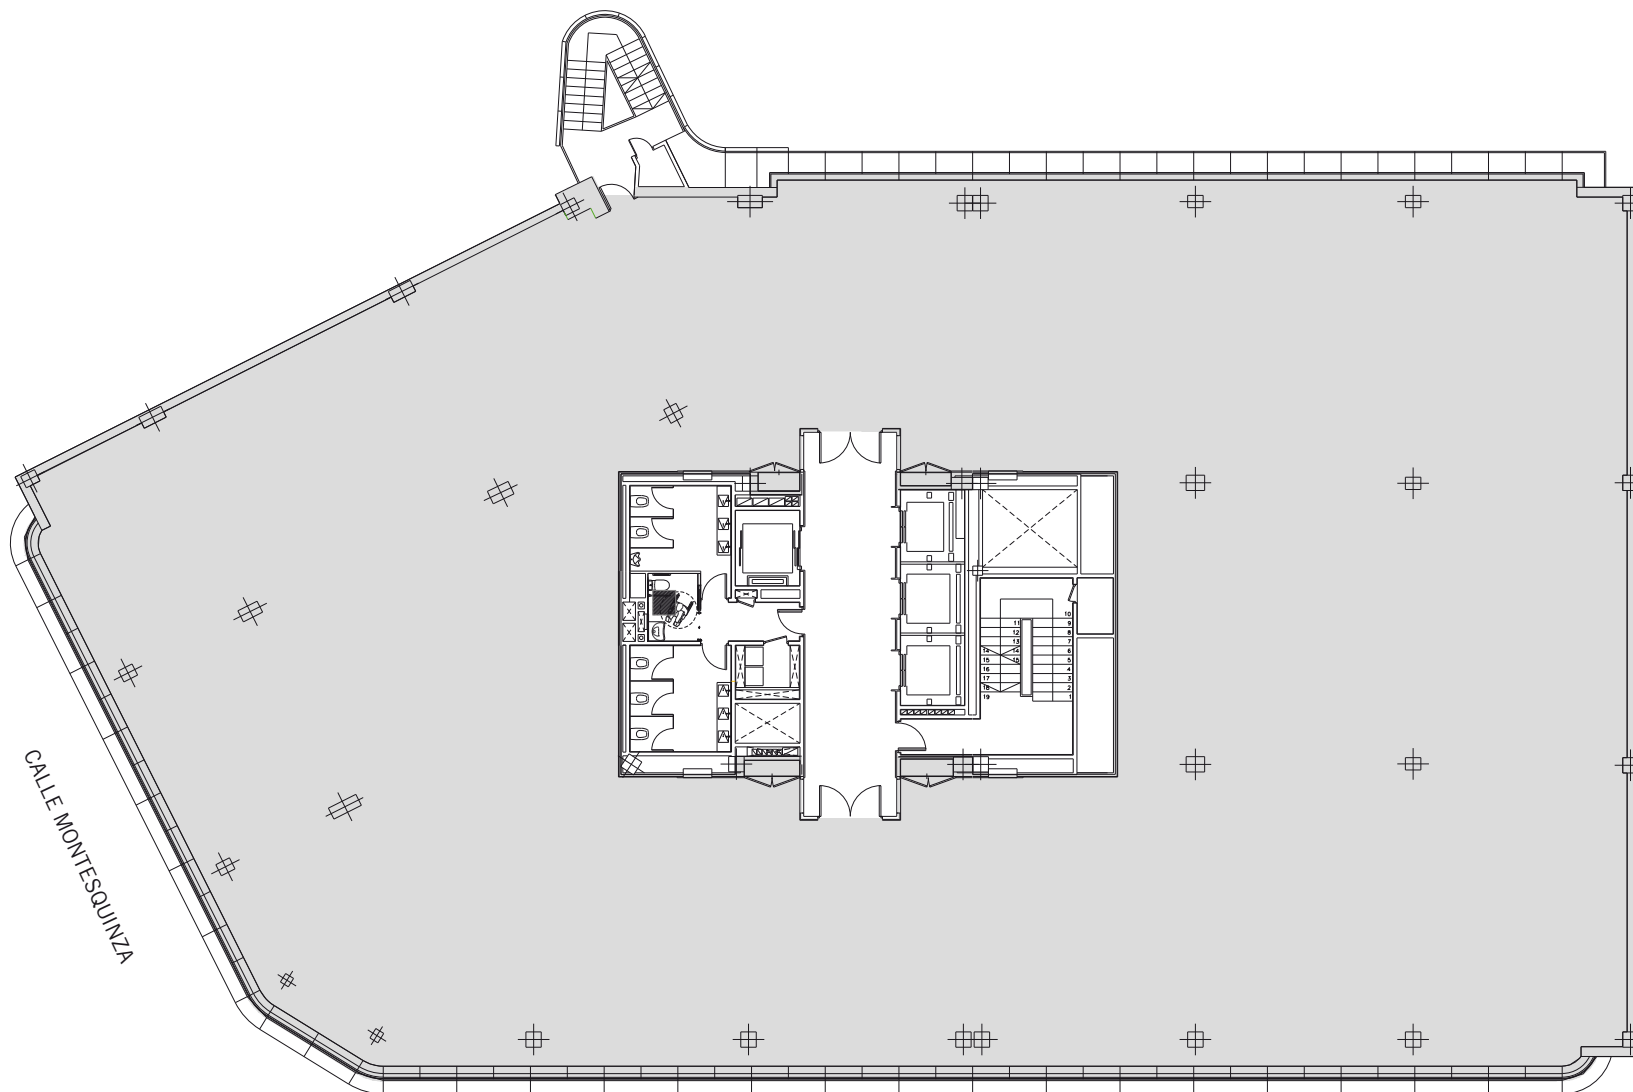

CALLE GÉNOVA

EDIFICIO:

Génova, 27


PLANTA:

3ª

SUPERFICIE:

1.581,66 m²

superficie disponible

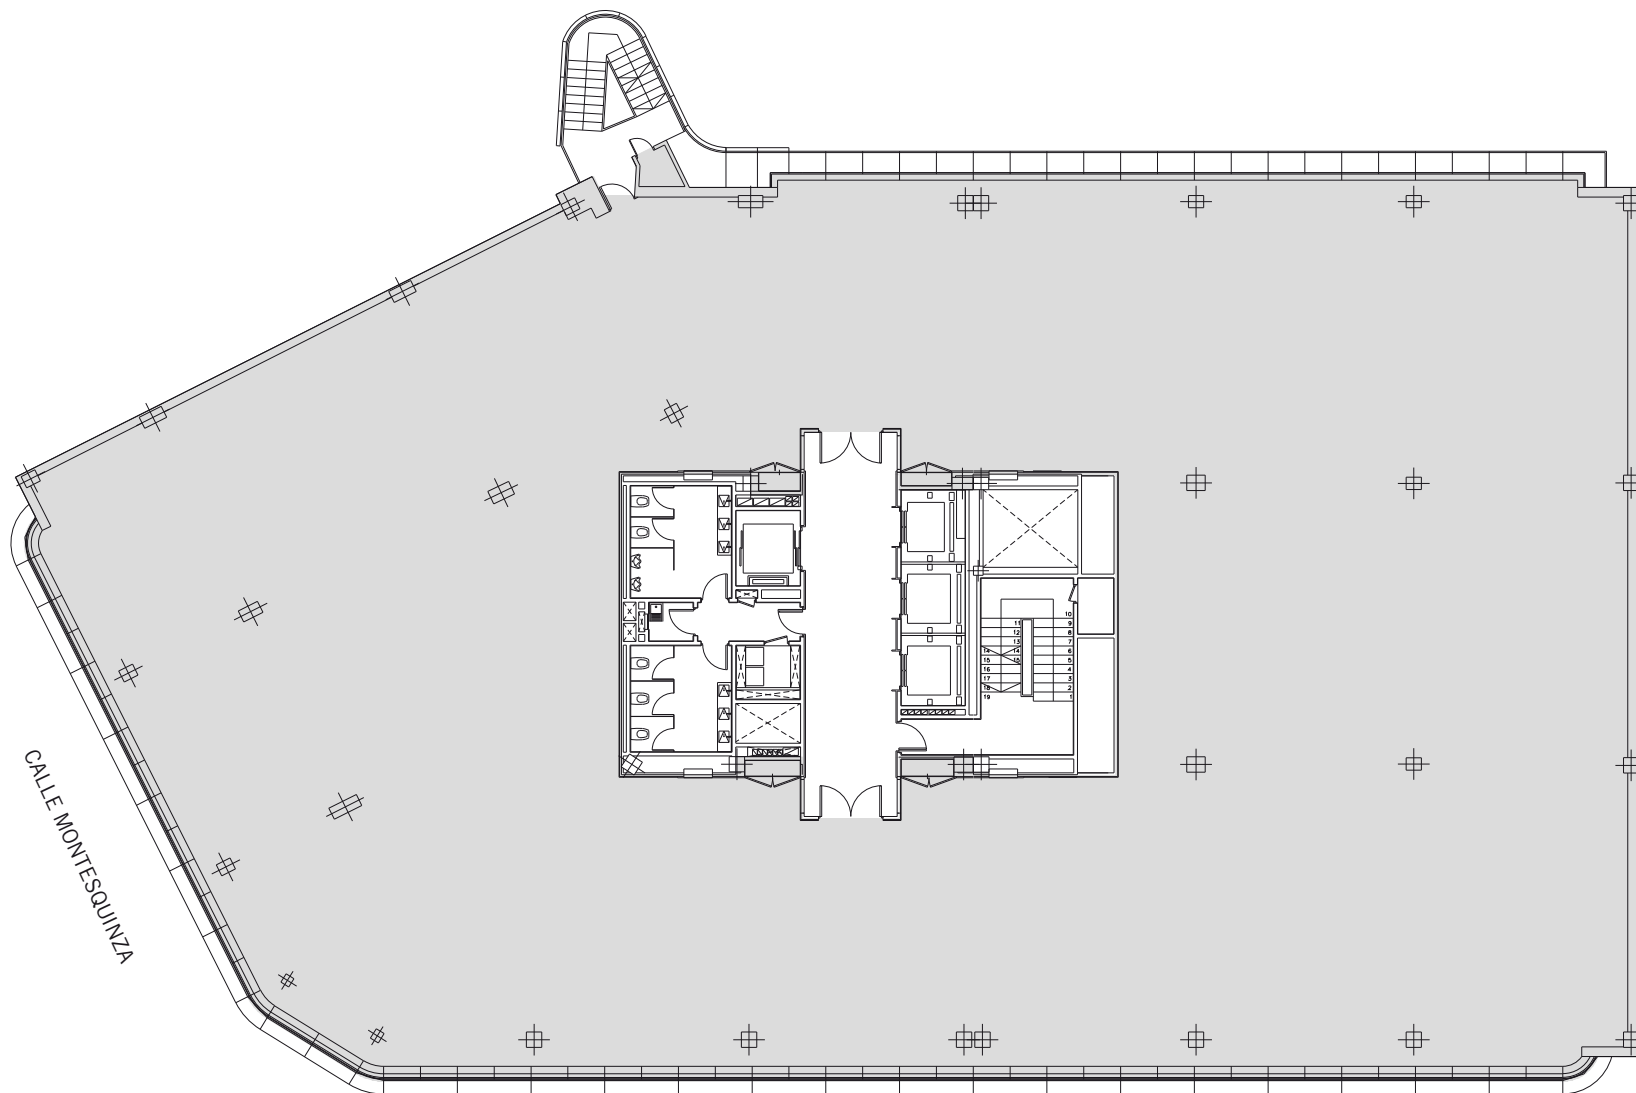

CALLE GÉNOVA

EDIFICIO:

Génova, 27

PLANTA:

4ª

SUPERFICIE:

682,29 m²

superficie disponible

