

C.E. PARQUE NORTE
Edificio Abedul

Serrano Galvache, 56


PLANTA:

4ª

SUPERFICIE:

213,42 m²

superficie disponible

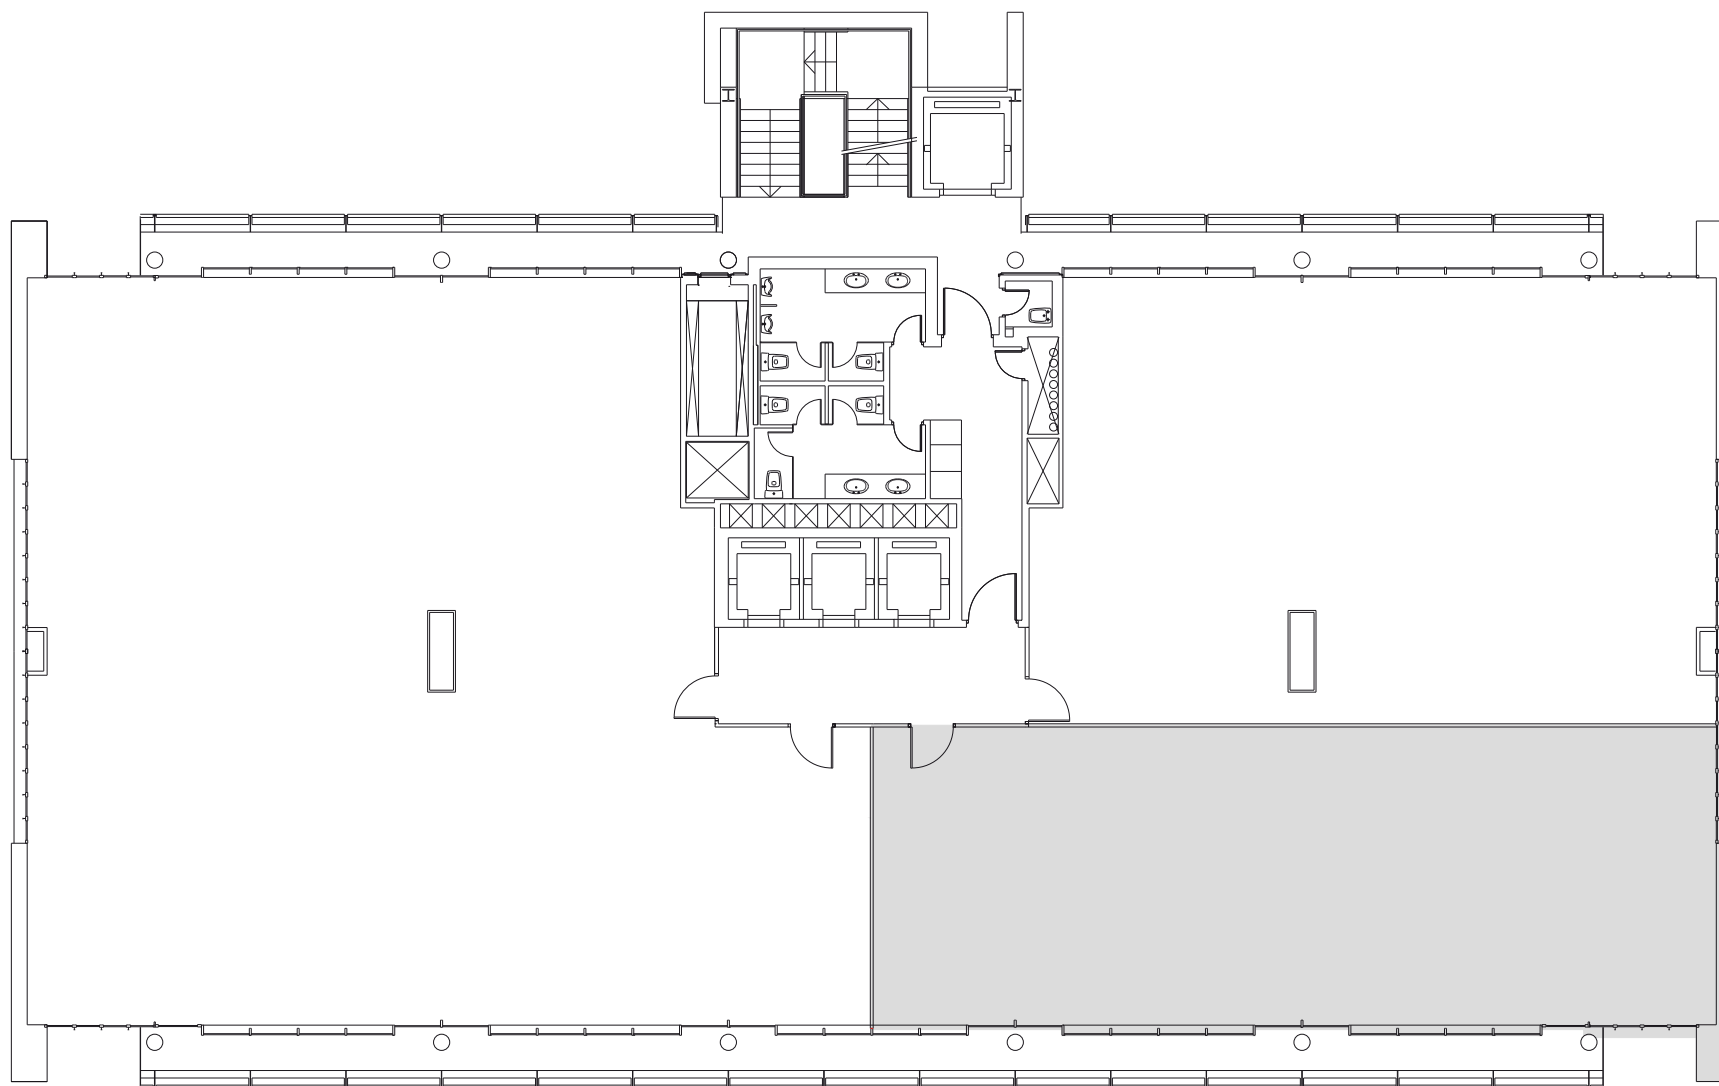

C.E. PARQUE NORTE
Edificio Abedul

Serrano Galvache, 56


PLANTA:

4ª

SUPERFICIE:

213,42 m²

superficie disponible

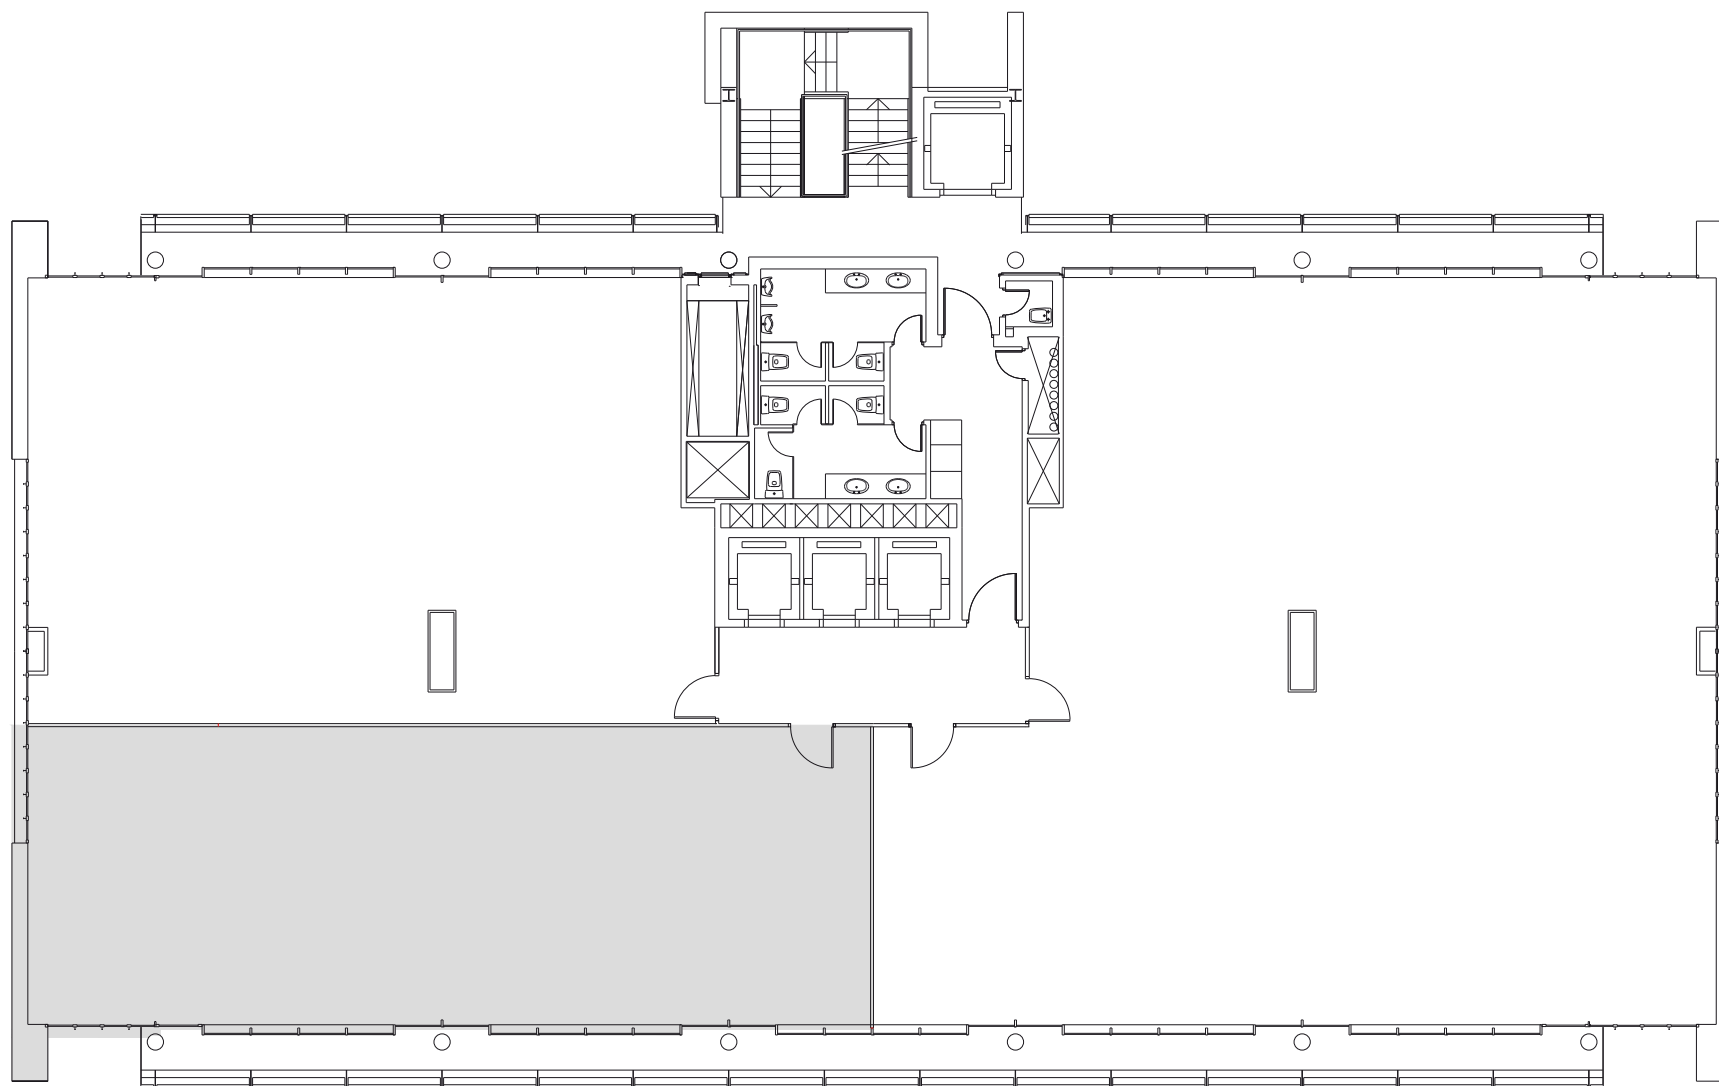

C.E. PARQUE NORTE
Edificio Madroño

Serrano Galvache, 56


PLANTA:

4ª

SUPERFICIE:

259,20 m²

superficie disponible

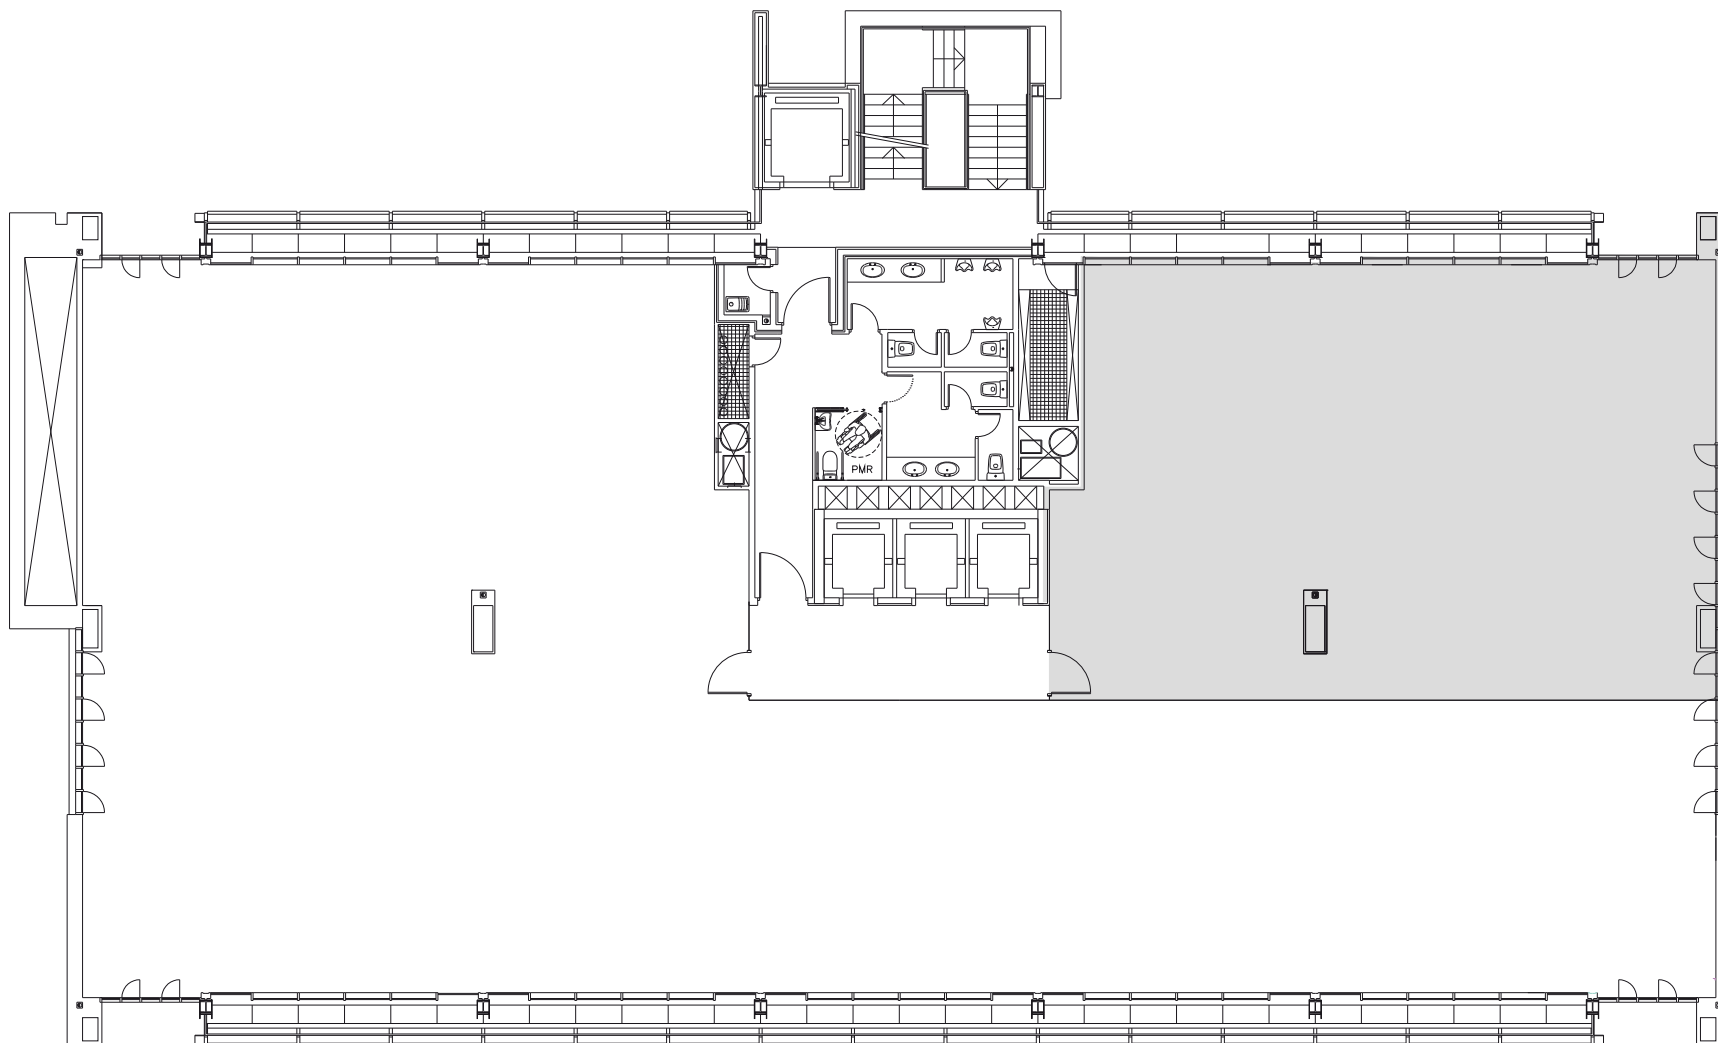

C.E. PARQUE NORTE
Edificio Olmo

Serrano Galvache, 56

PLANTA:

1ª

SUPERFICIE:

398,47 m²

superficie disponible

