


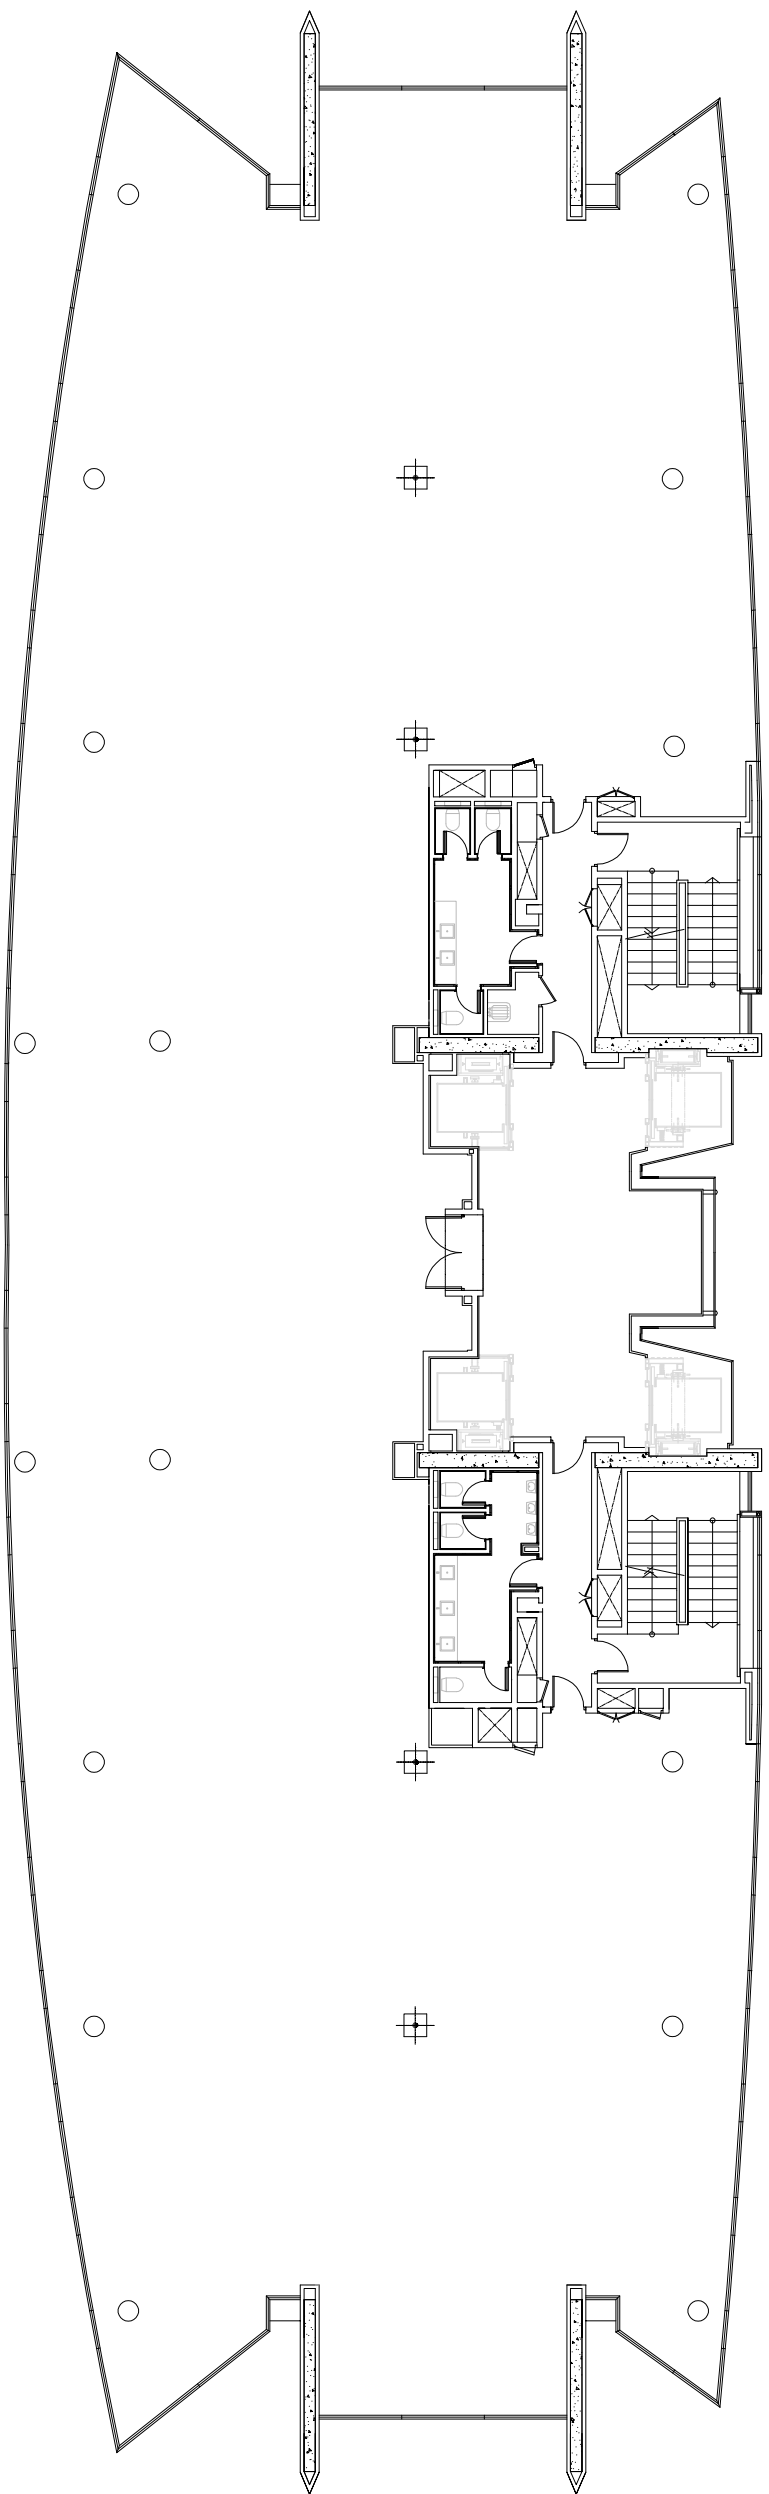

EDIFICIO OFICINAS		ESCALA 1:200
SECTOR EUCALIPTO n° 33	PLANTA TERCERA	
NUMERO FEB-19		