

RENTA > LOCALES

PLAZA KORIA

PROLONGACIÓN BERNARDO QUINTANA #2942, QUERÉTARO, QRO.



Plaza comercial ubicada en una de las zonas más comerciales de la ciudad de Querétaro.



Características Locales

- > 19 locales comerciales
- > Área rentable: 4,639.72 m²
- > Locales desde 158.48 m² hasta 426 m²
- > Baños en área comunes
- > Altura libre: 6.21 m al frente, 5.02 m al fondo
- > Posibilidad de construir mezzanine

Precio

- > \$200/m² + IVA + Mantenimiento


Otras Especificaciones

- > 120 cajones de estacionamiento
- > Transformador de 225 KVA
- > Instalaciones en punta por local
- > Iluminación exterior
- > Instalación hidrosanitaria en cada local
- > Instalación pluvial

Entrega

- > Inmediata

Mapa de ubicación

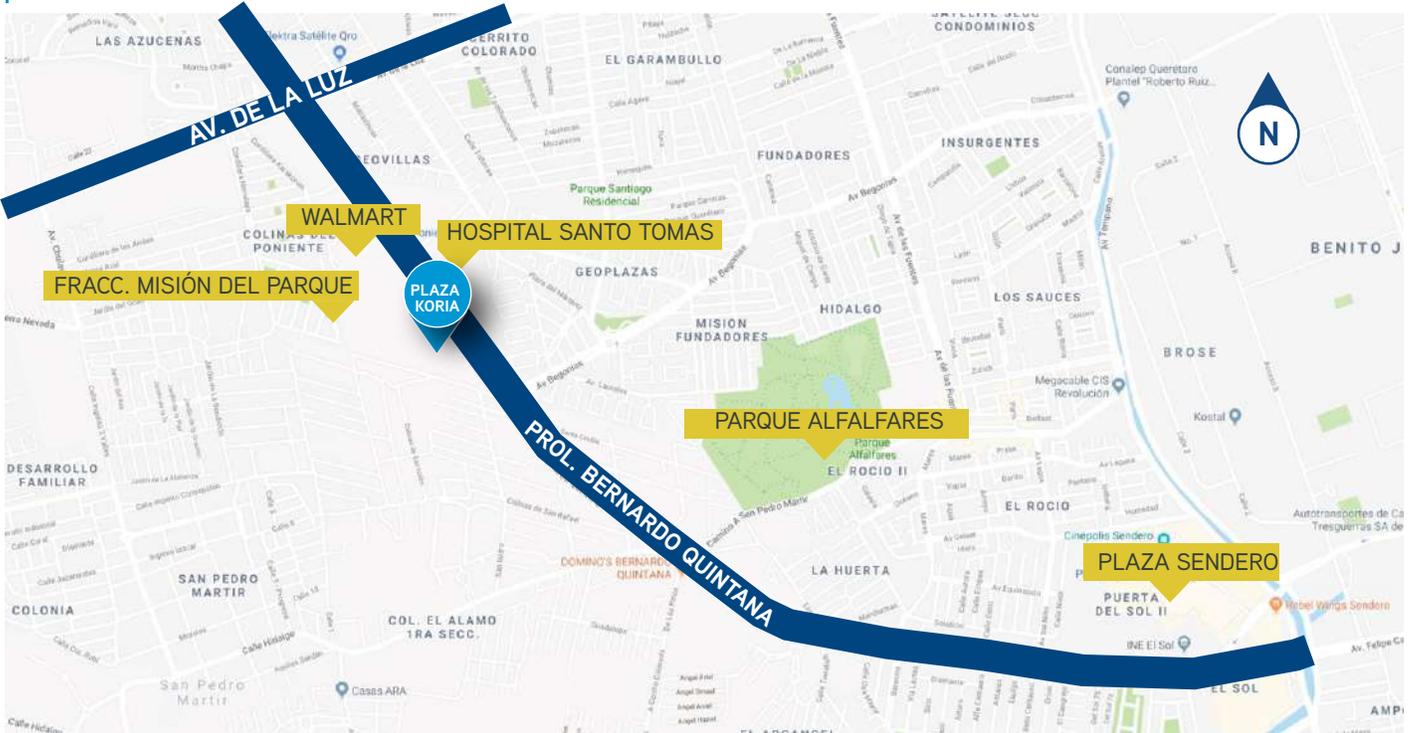

Plano Conjunto

Prolongación Bernardo Quintana



Local 1: 365.80 m² Local 2-9: 230.59 m² Local 10: 158.48 m² Local 11-18: 230.59 m² Local 19: 426.00 m²

COLLIERS INTERNATIONAL
TEL. (442) 2151586

CONTACTO



JAVIER GONZÁLEZ DE COSSÍO U. DIR. (442) 690 3033 TEL. (442) 215 1586 CEL. (442) 343 2912 javier.gonzalez@colliers.com	LISSETTE JIMÉNEZ R. DIR. (442) 690 3547 TEL. (442) 215 1586 CEL. 55 25 64 78 05 lissette.jimenez@colliers.com	JOSÉ GONZÁLEZ DE COSSÍO TEL. (442) 215 1586 CEL. (442) 247 0648 jose.gonzalez@colliers.com	EDUARDO JIMÉNEZ TEL. (442) 290 3039 CEL. (442) 584 8419 eduardodejesus.jimenez@colliers.com
--	--	--	---

Corp. Central Park | Armando Birlain Schafler 2001 | Torre Corporativo 2 -5C | Col.Centro Sur, 76090 Querétaro, Qro.

www.colliers.com/queretaro

"La Información en este documento ha sido obtenida de fuentes consideradas conñables, pero su exactitud no se puede garantizar. Por lo que el usuario queda obligado a realizar su propio análisis y veriñcación de la misma."