




Nedhimlet område

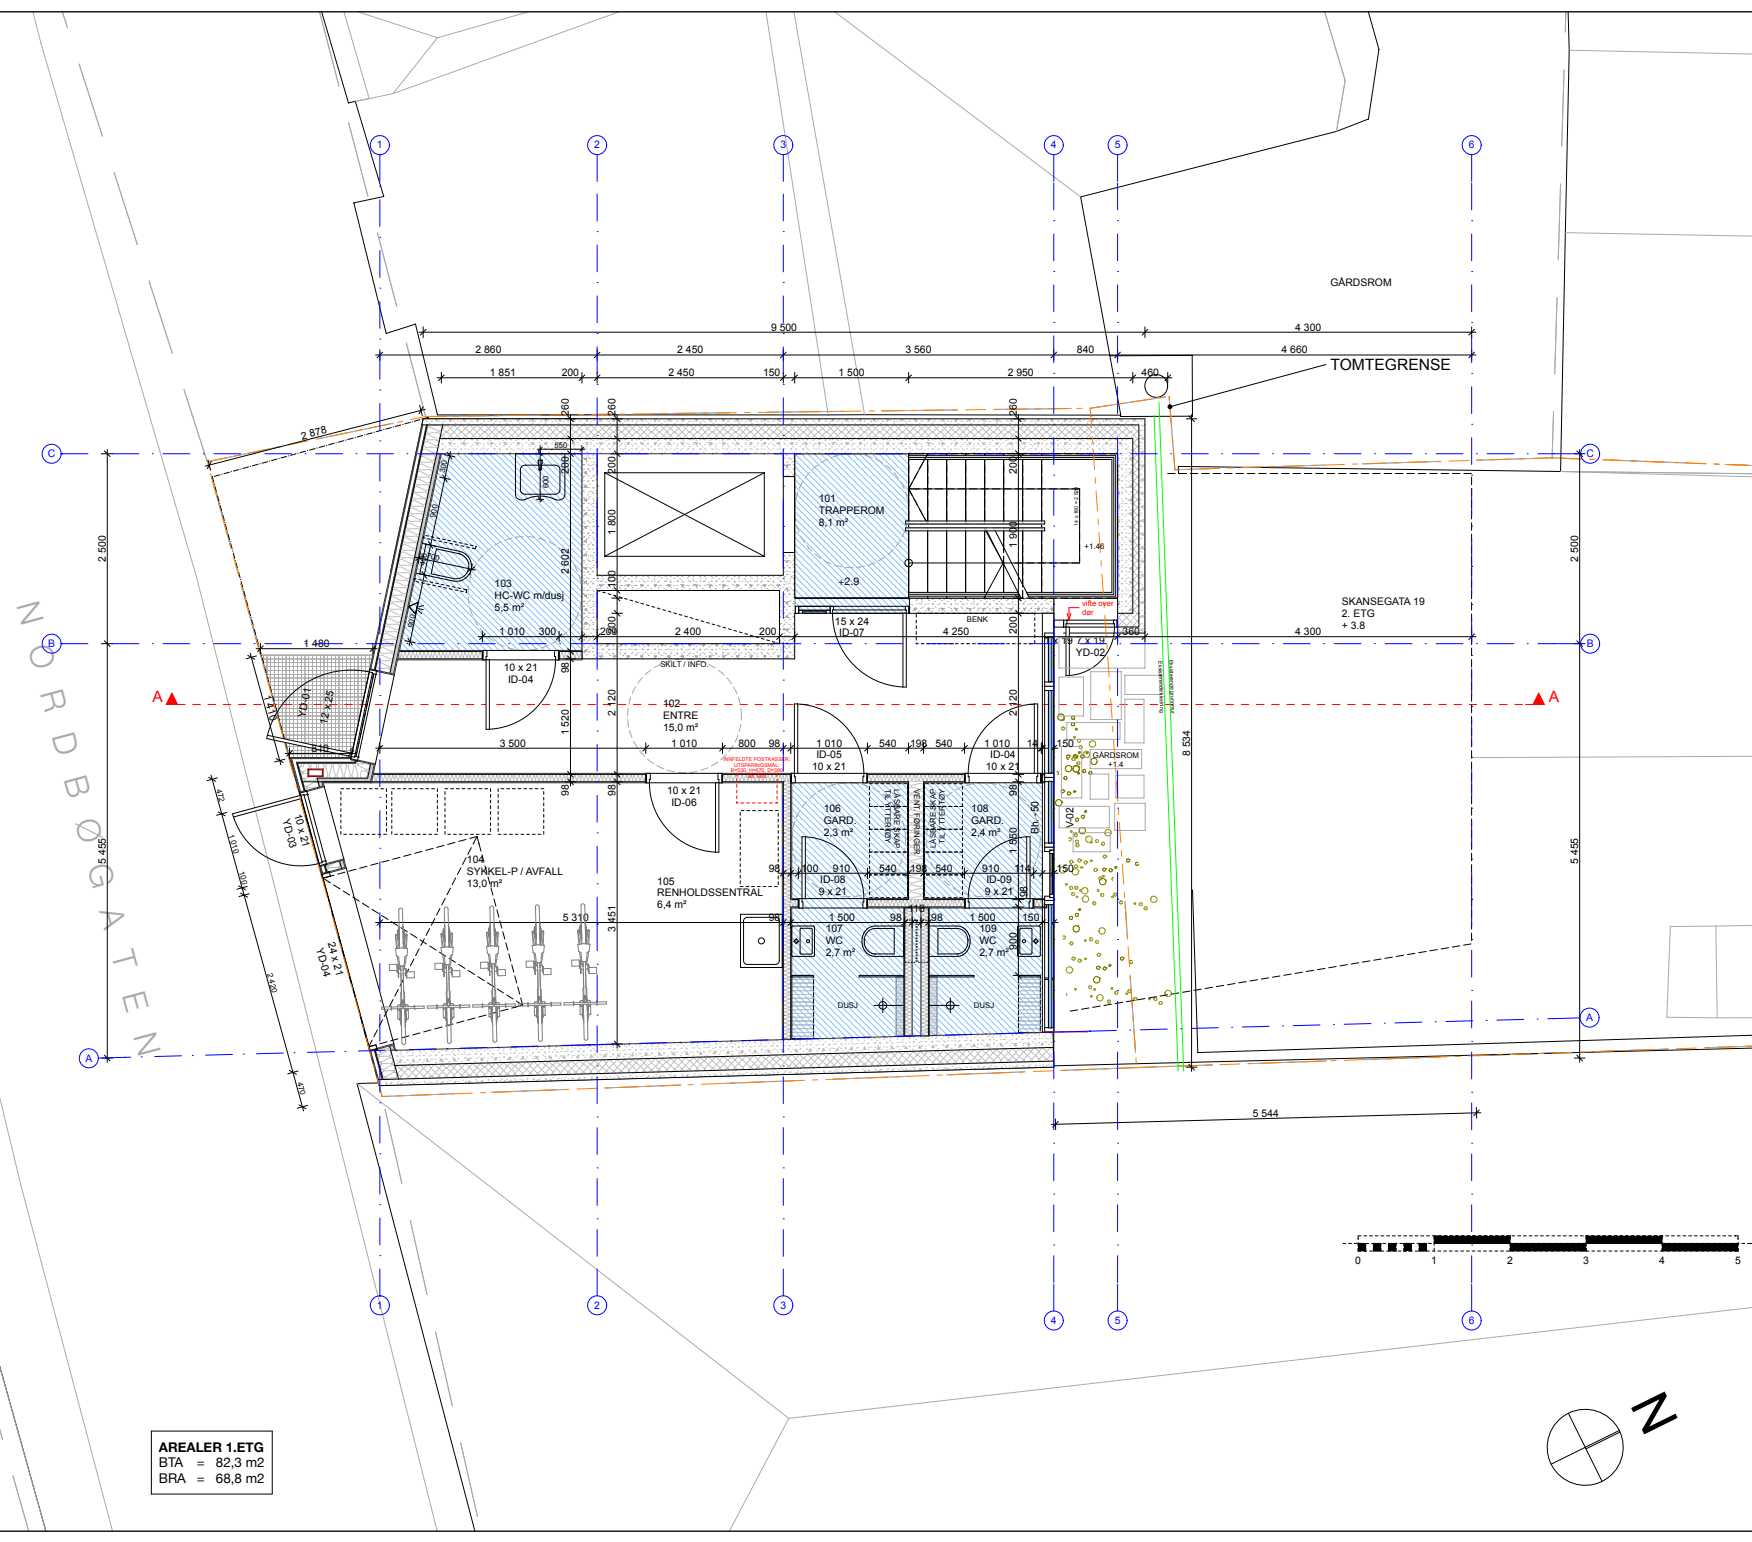

AREALER 1.ETG  
BTA = 82,3 m2  
BRA = 68,8 m2

REV	DATO	BESKRIVELSE	SIGN
H	23.05.16	Gjennomgang areal.	VA
G	21.03.16	Måling av rist foran inngangsdør.	VA
F	30.11.15	Port og dør mot Nordbøgaten. Fjernet vegg mellom renholdssentral og sykkelp/avfall. Endret størrelse YD-02. Innfildte postkasser.	VA
E	02.10.15	Port mot Nordbøgaten. Div. måling.	VA
D	11.08.15	Rev. dør i fasade sør. Kontrollert og revidert i hht. stål / betong og skjema fra vindus-levrander.	VA
C	16.03.15	Justert dybde trapperepo.	VA
B	12.02.15	Justering av veggposisjon i hht. detalj 72	VA
A	04.02.15	Justert trappebredden. Vegg til renholdssentral. Påføring vegg mellom garderobes.	VA

BYGGHERRE  
**NORDBØGATEN 4 AS**

ENTREPRENØR

**HAGA & GROVAS**  
SIVILARKITEKTER MNAL  
WESSELS GATA 25 • 4008 STAVANGER • T: 51 51 76 30  
E-POST: post@hagagrov.no • FNR: 963275676

FASE  
**ARBEIDSTEGNING**

<b>NORDBØGATEN 4</b>	Kontroll PRO	Sign	VA	Kontroll	RG
	Kontroll UTF	Sign		Kontroll	
STAVANGER KOMMUNE GNR 55 / BNR 1811	MÅLESTOKK	1:50 A2 / 1:100 A4		DATO	
				03.02.15	

TEGNING  
**Plan 1. etasje**

TEGNINGSNUMMER  
**21**

REV  
**H**