

LEIL A
2-ROMS 48,2 m²

GÅRDSROM ETABLERES VED RIVNING AV TAK PÅ DELER AV EKSISTERENDE LAGERROM I 3. ETASJE. DEKKE OVER PLAN 2 ISOLERES OG DET ETABLERES NY INNGANGSFASADE.

VEGG MOT BEBYGGELSE I SYD BLIR STÅENDE OG OPPGRADERES I FORHOLD TIL BRANNKRAV.

NYETABLERT FELLES GÅRDSROM (UTE) (c+8,80)

ALLE TEGNINGER ER BASERT PÅ ELDRE TEGNINGSMATERIALE OG KAN INNEHOLDE FEIL. ALLE MÅL SKAL KONTROLLERES FØR IGANGSETTELSE AV ARBEIDER/BESTILLING.

Leilighetene bygges innenfor eksisterende bygnings-struktur og ingen eksisterende ytre mål endres som følge av dette tiltaket.

For detaljert beskrivelse av tiltaket, se vedlegg E-2.

STAVANGER KOMMUNE
Sentralarkivet

Dato 22 SEPT. 2006

S.nr. J.nr.

REV	DATO	SIGN	BESKRIVELSE	KONTROL

ANLEGG:
GNR. 55 / BNR. 1565
LEILIGHETER ØSTERVÅG 8-10

TEGNINGSFASE:
RAMMESØKNAD

TEGNINGSNUMMER
E-4
PLAN 3. ETASJE


TILTAKSHAVER:
HOLGERSEN & HOLGERSEN AS
ØSTERVÅG 8-10
4006 STAVANGER

ENTREPRENØR:

ARKITEKT:
filter arkitekter as
Rosenborggata 19
0307 Oslo
Tel 23353220
Fax 22607733
post@filterarkitekter.no

TEGNINGSNR.:
PLAN 3. ETASJE

ANLEGGSR:	TEGNING OPPRETTET:	TEGN./KONTROL:	SKALA:
2006-01	15.09.2006	TL POP	1:100 (A3)
	TEGN.NR.:		REVISION:
	E-4		

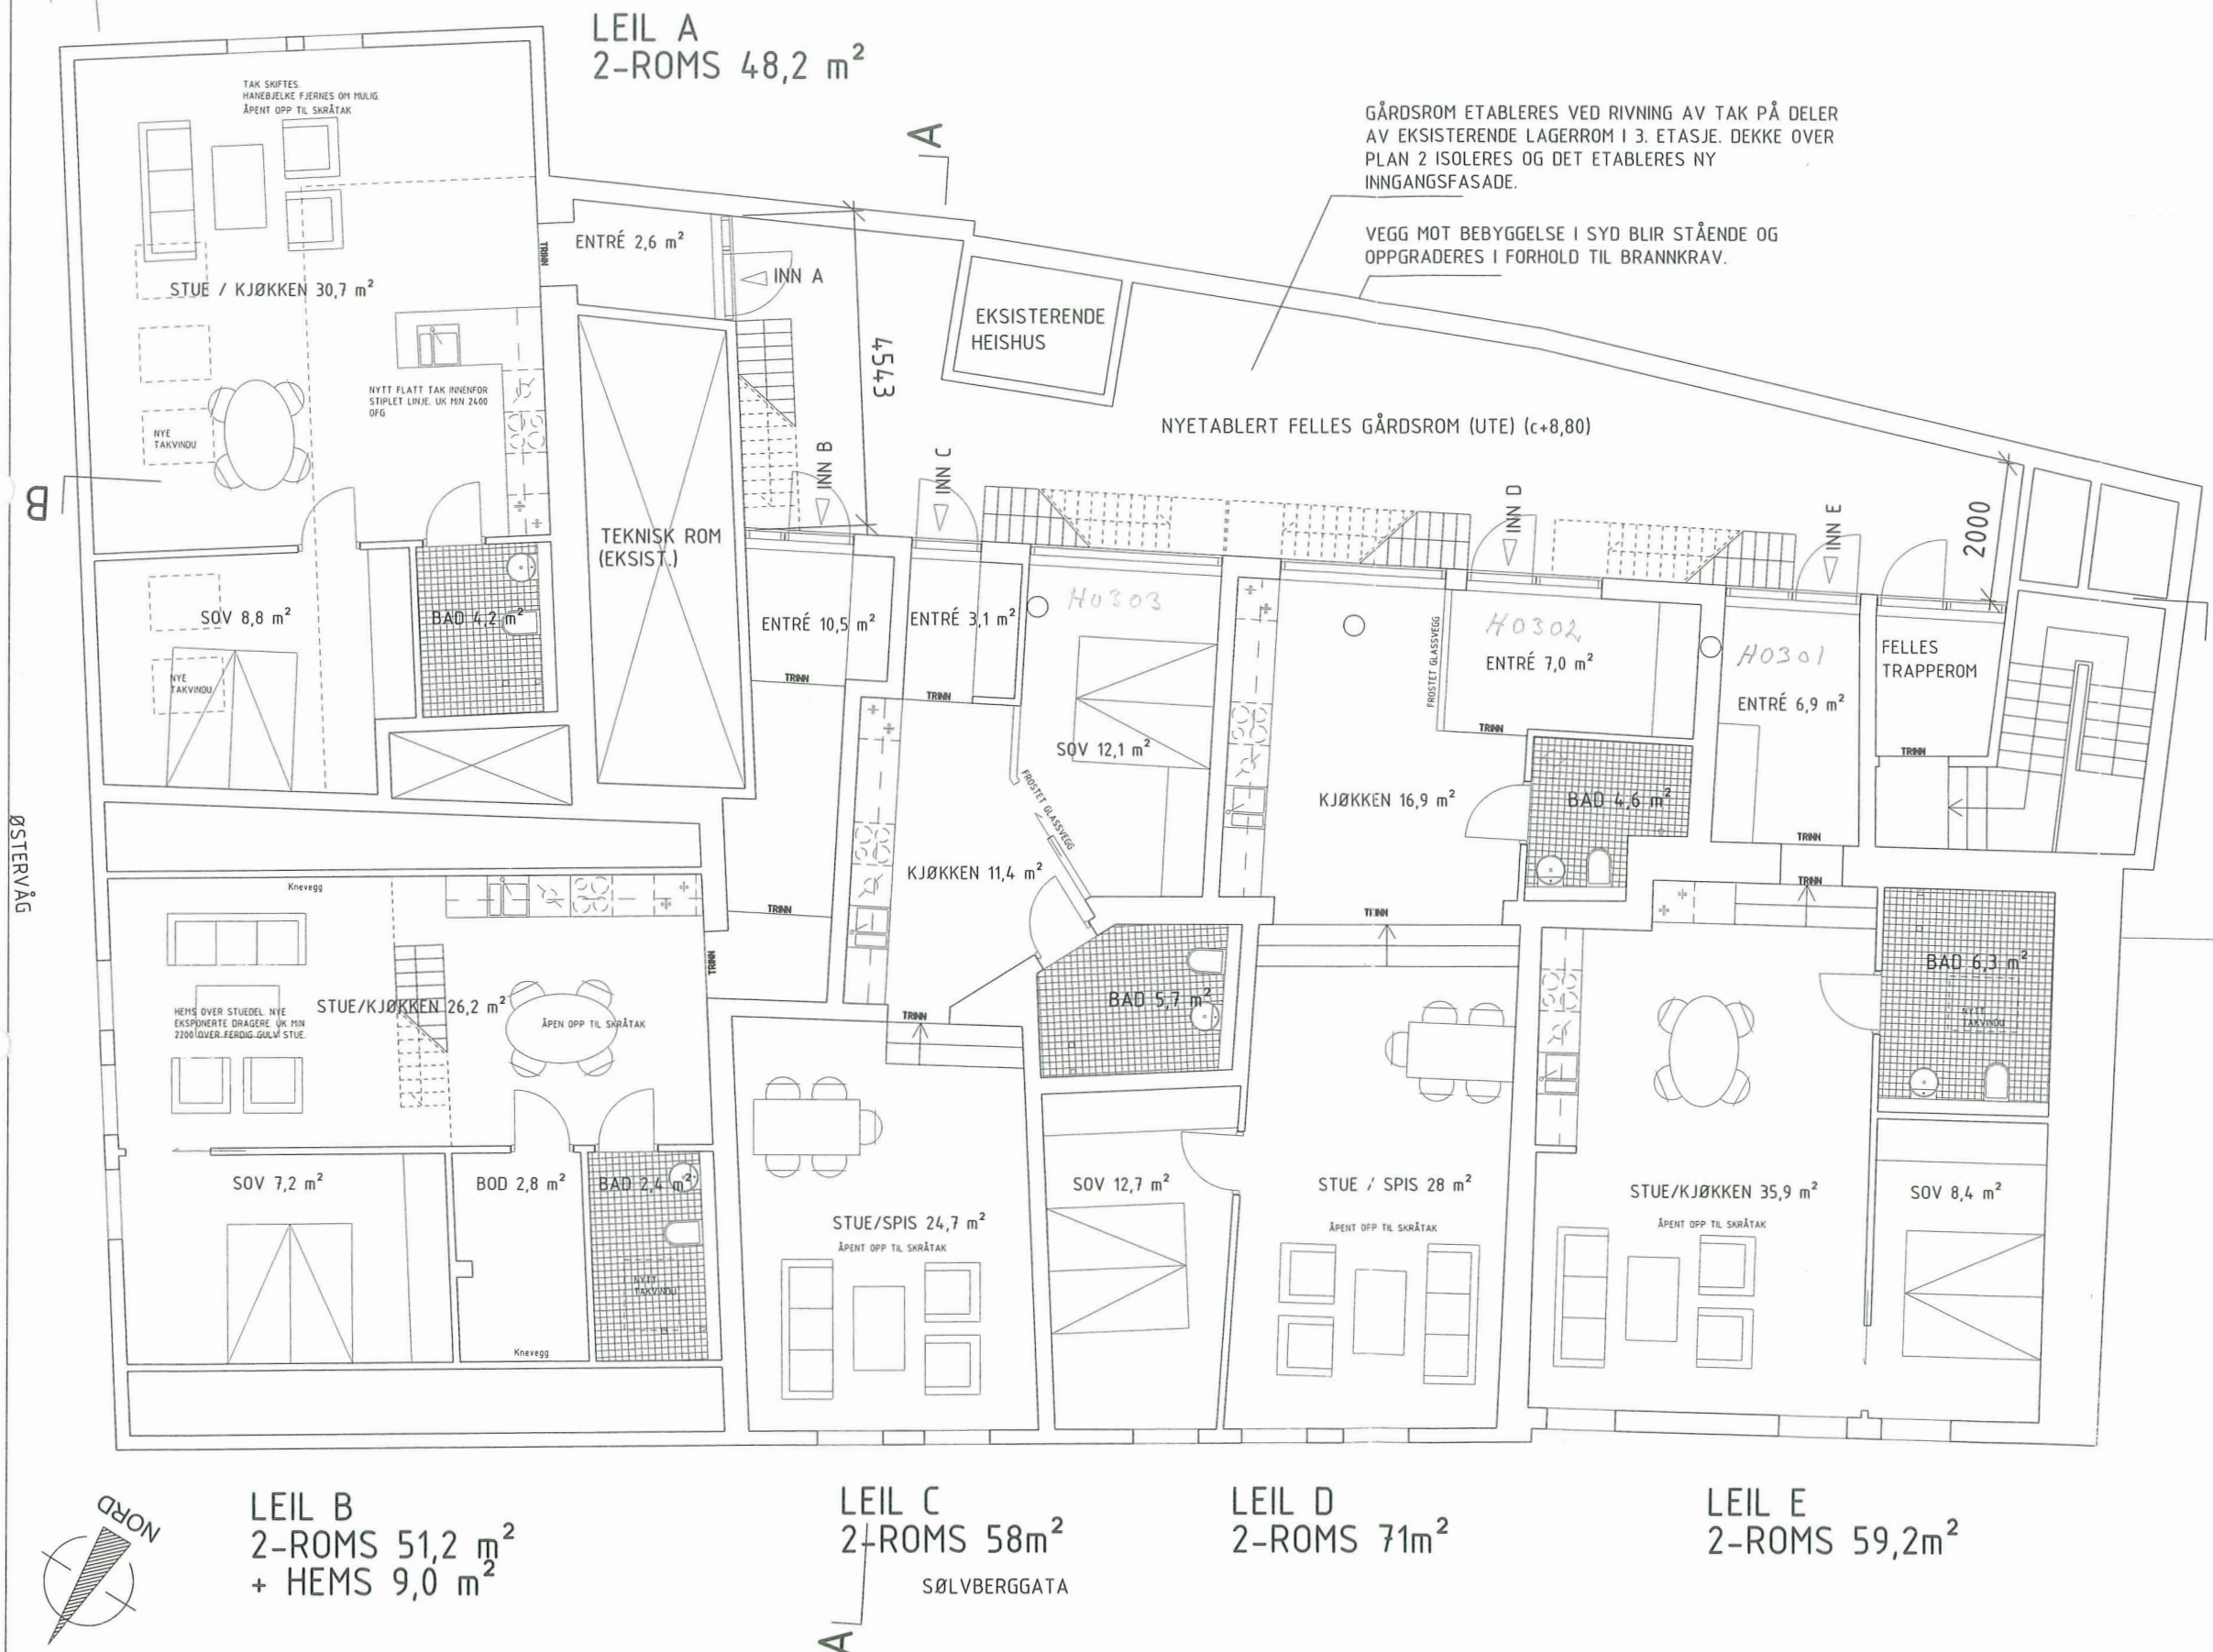

LEIL B
2-ROMS 51,2 m²
+ HEMS 9,0 m²

LEIL C
2-ROMS 58m²
SØLVBERGGATA

LEIL D
2-ROMS 71m²

LEIL E
2-ROMS 59,2m²

