


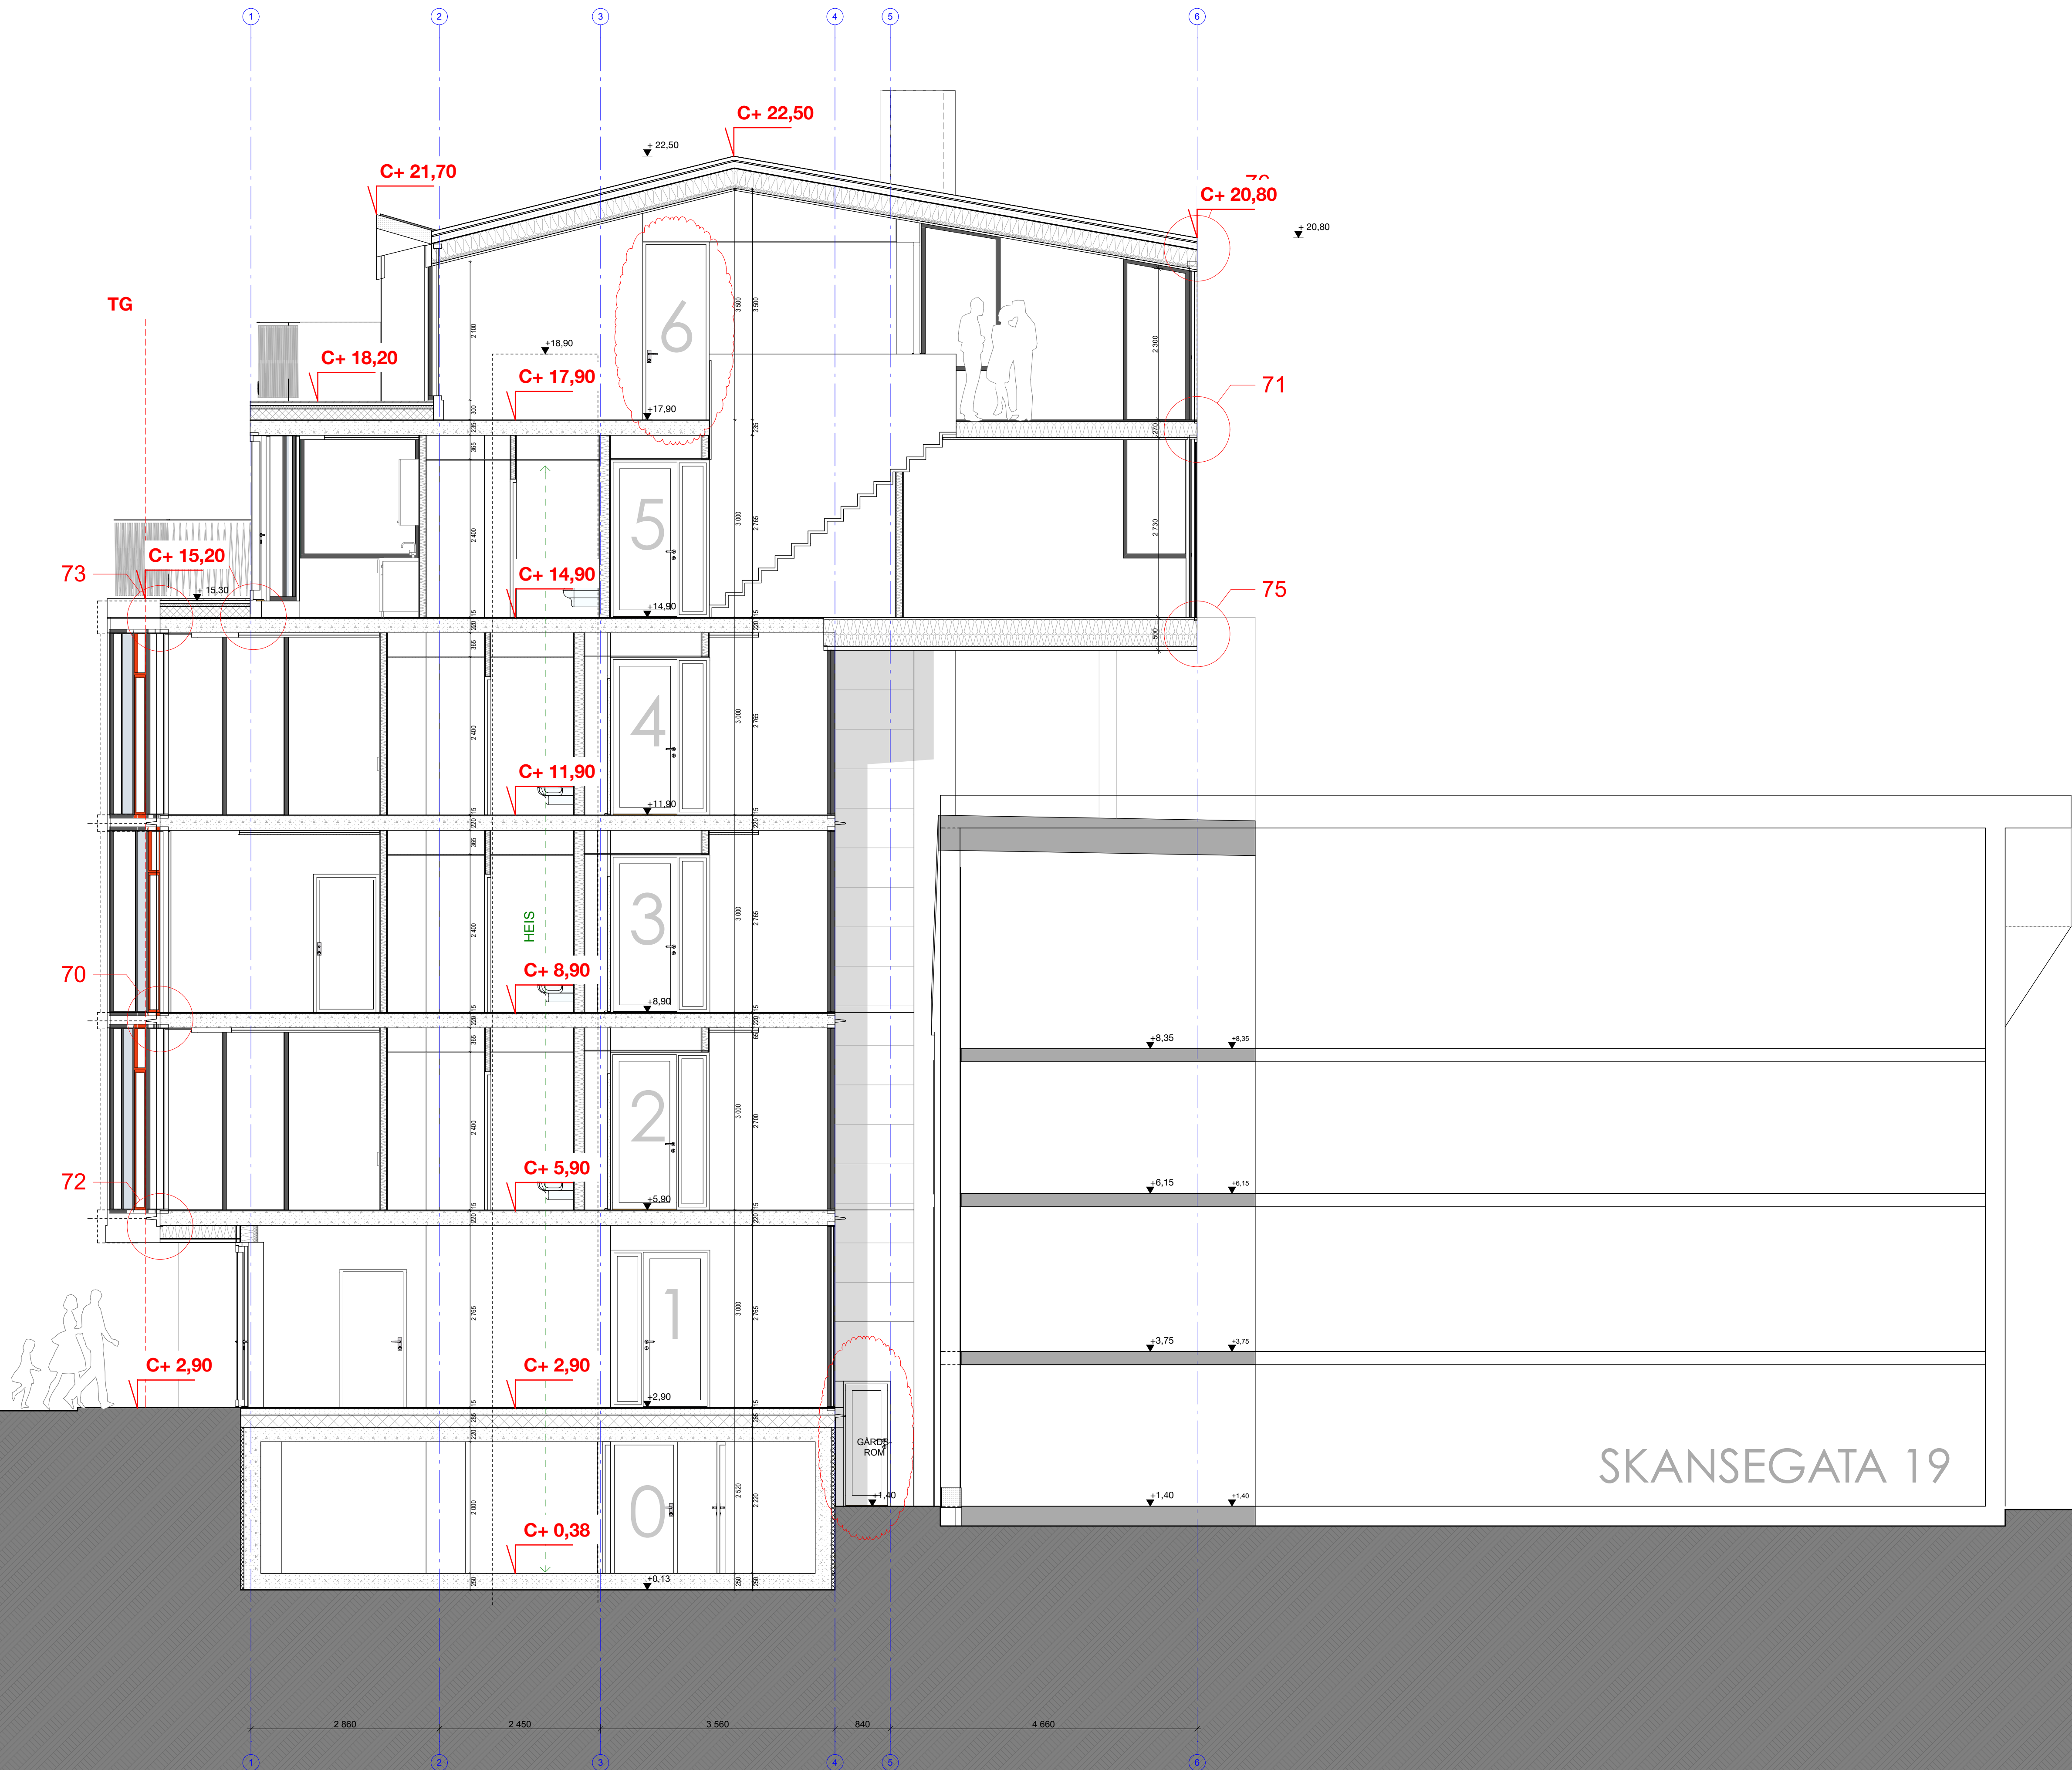

B	16.03.15	Rev. ID-14 og YD-02.	VA
A	16.03.15	Justert dybde trapperepo.	VA
REV	DATO	BESKRIVELSE	SIGN

LOKALISERINGSFIGUR			
BYGGHERRE			
ENTREPRENØR			
HAGA & GROVÅS SIVILARKITEKTER MNAL HOSPITALGATA 6 • 4006 STAVANGER • T : 51 51 76 30 E-POST : post@hagagrov.no • FNR : 963275676			
FASE			
ARBEIDSTEGNINGER			

Kontroll PRO	Sign	VÅ	Kontroll
	Sign	RG	Kontroll
Kontroll UTF	Sign	VÅ	Kontroll
	Sign	RG	Kontroll
MÅLESTOKK			
1:50 A1 / 1:100 A3			
DATO			
28.08.14			
TEGNING Snitt A			
TEGNINGSNUMMER			REV
30			B