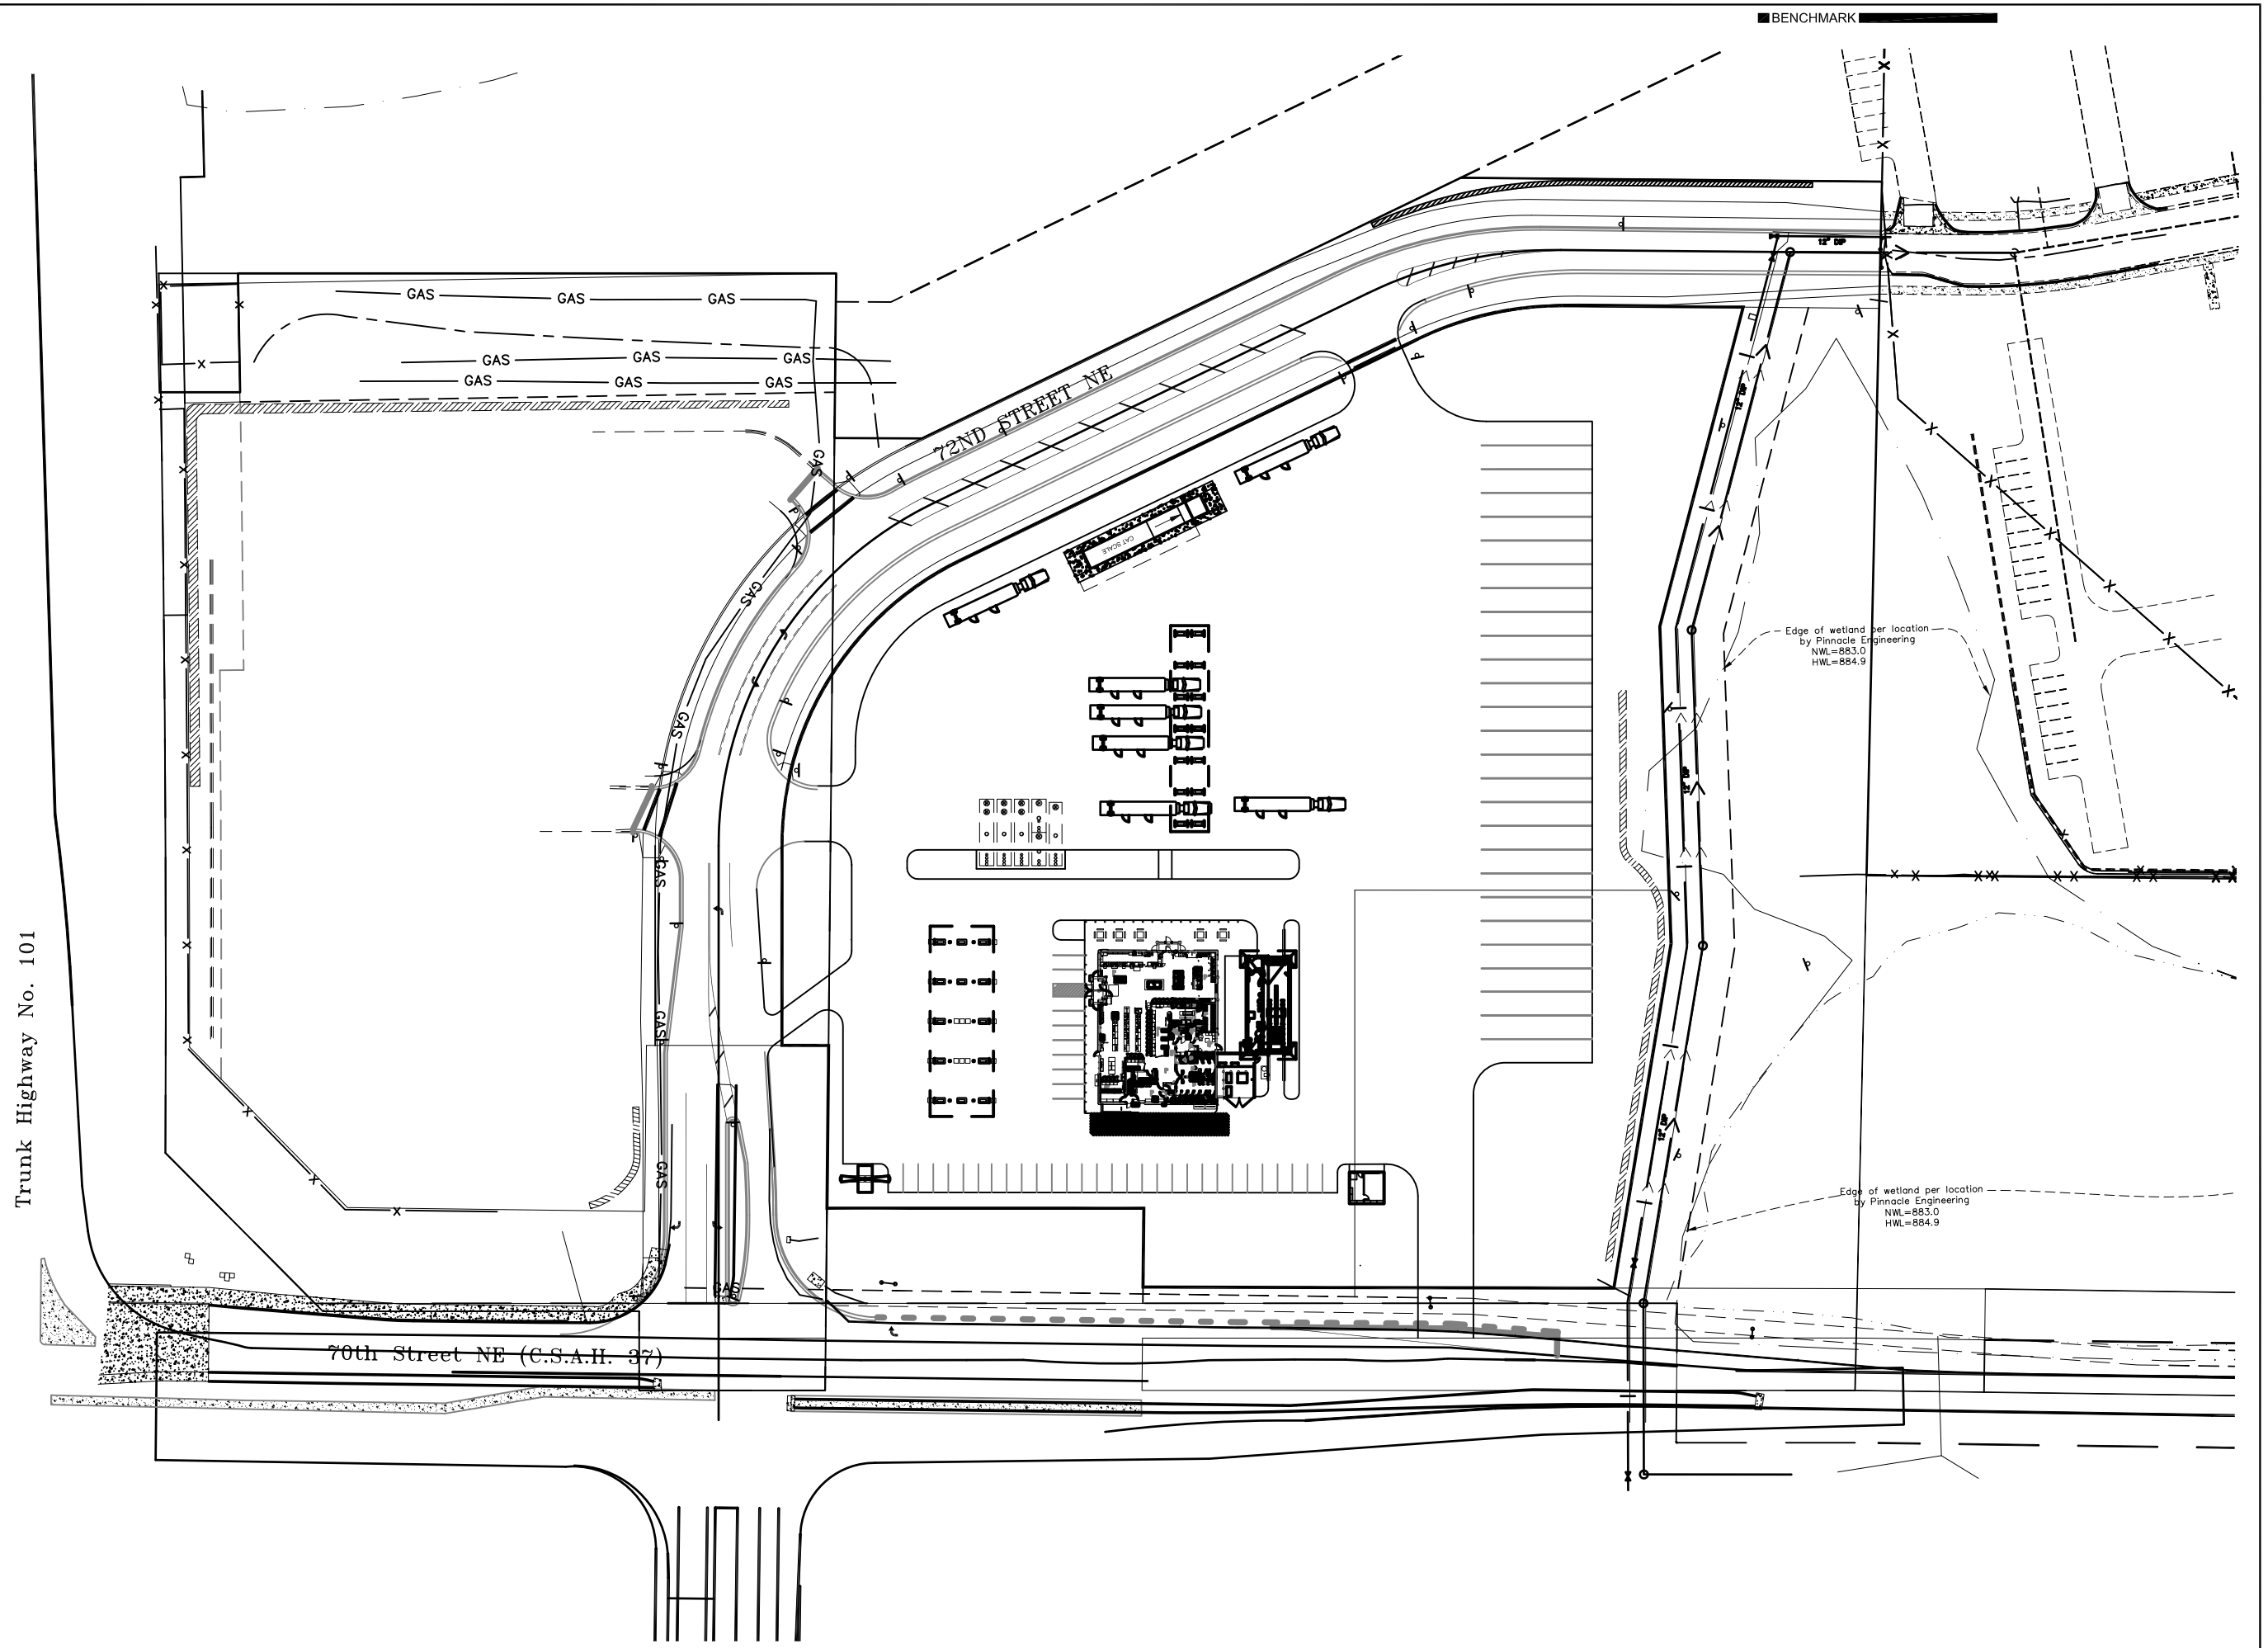

KWIK TRIP STORES

KWIK STAR STORES

KWIK TRIP, Inc.
P.O. BOX 2107
1626 OAK STREET
LACROSSE, WI 54602-2107
PH. (608) 781-8988
FAX (608) 781-8960

SITE PLAN

CONVENIENCE STORE WITH DOUBLE CAR WASH

HWY 101 & 37
OTSEGO, MINNESOTA

NO.	DATE	DESCRIPTION

DRAWN BY	bgf
SCALE	1" = 20'-0"
PROJ. NO.	2005 22
DATE	2015 02-10
SHEET	**SP7**